



ANTIBES PLAZA

Appartement de 3 pieces n° A53 au 5eme etage

Surface habitable 75.06 m²

Entree	3.45 m ²
Cuisine	7.95 m ²
Sejour	26.38 m ²
Ch. 1	13.66 m ²
Ch. 2	14.20 m ²
Bains	3.22 m ²
Wc	1.47 m ²
Degt	4.73 m ²

Surface balcon 9.05 m²

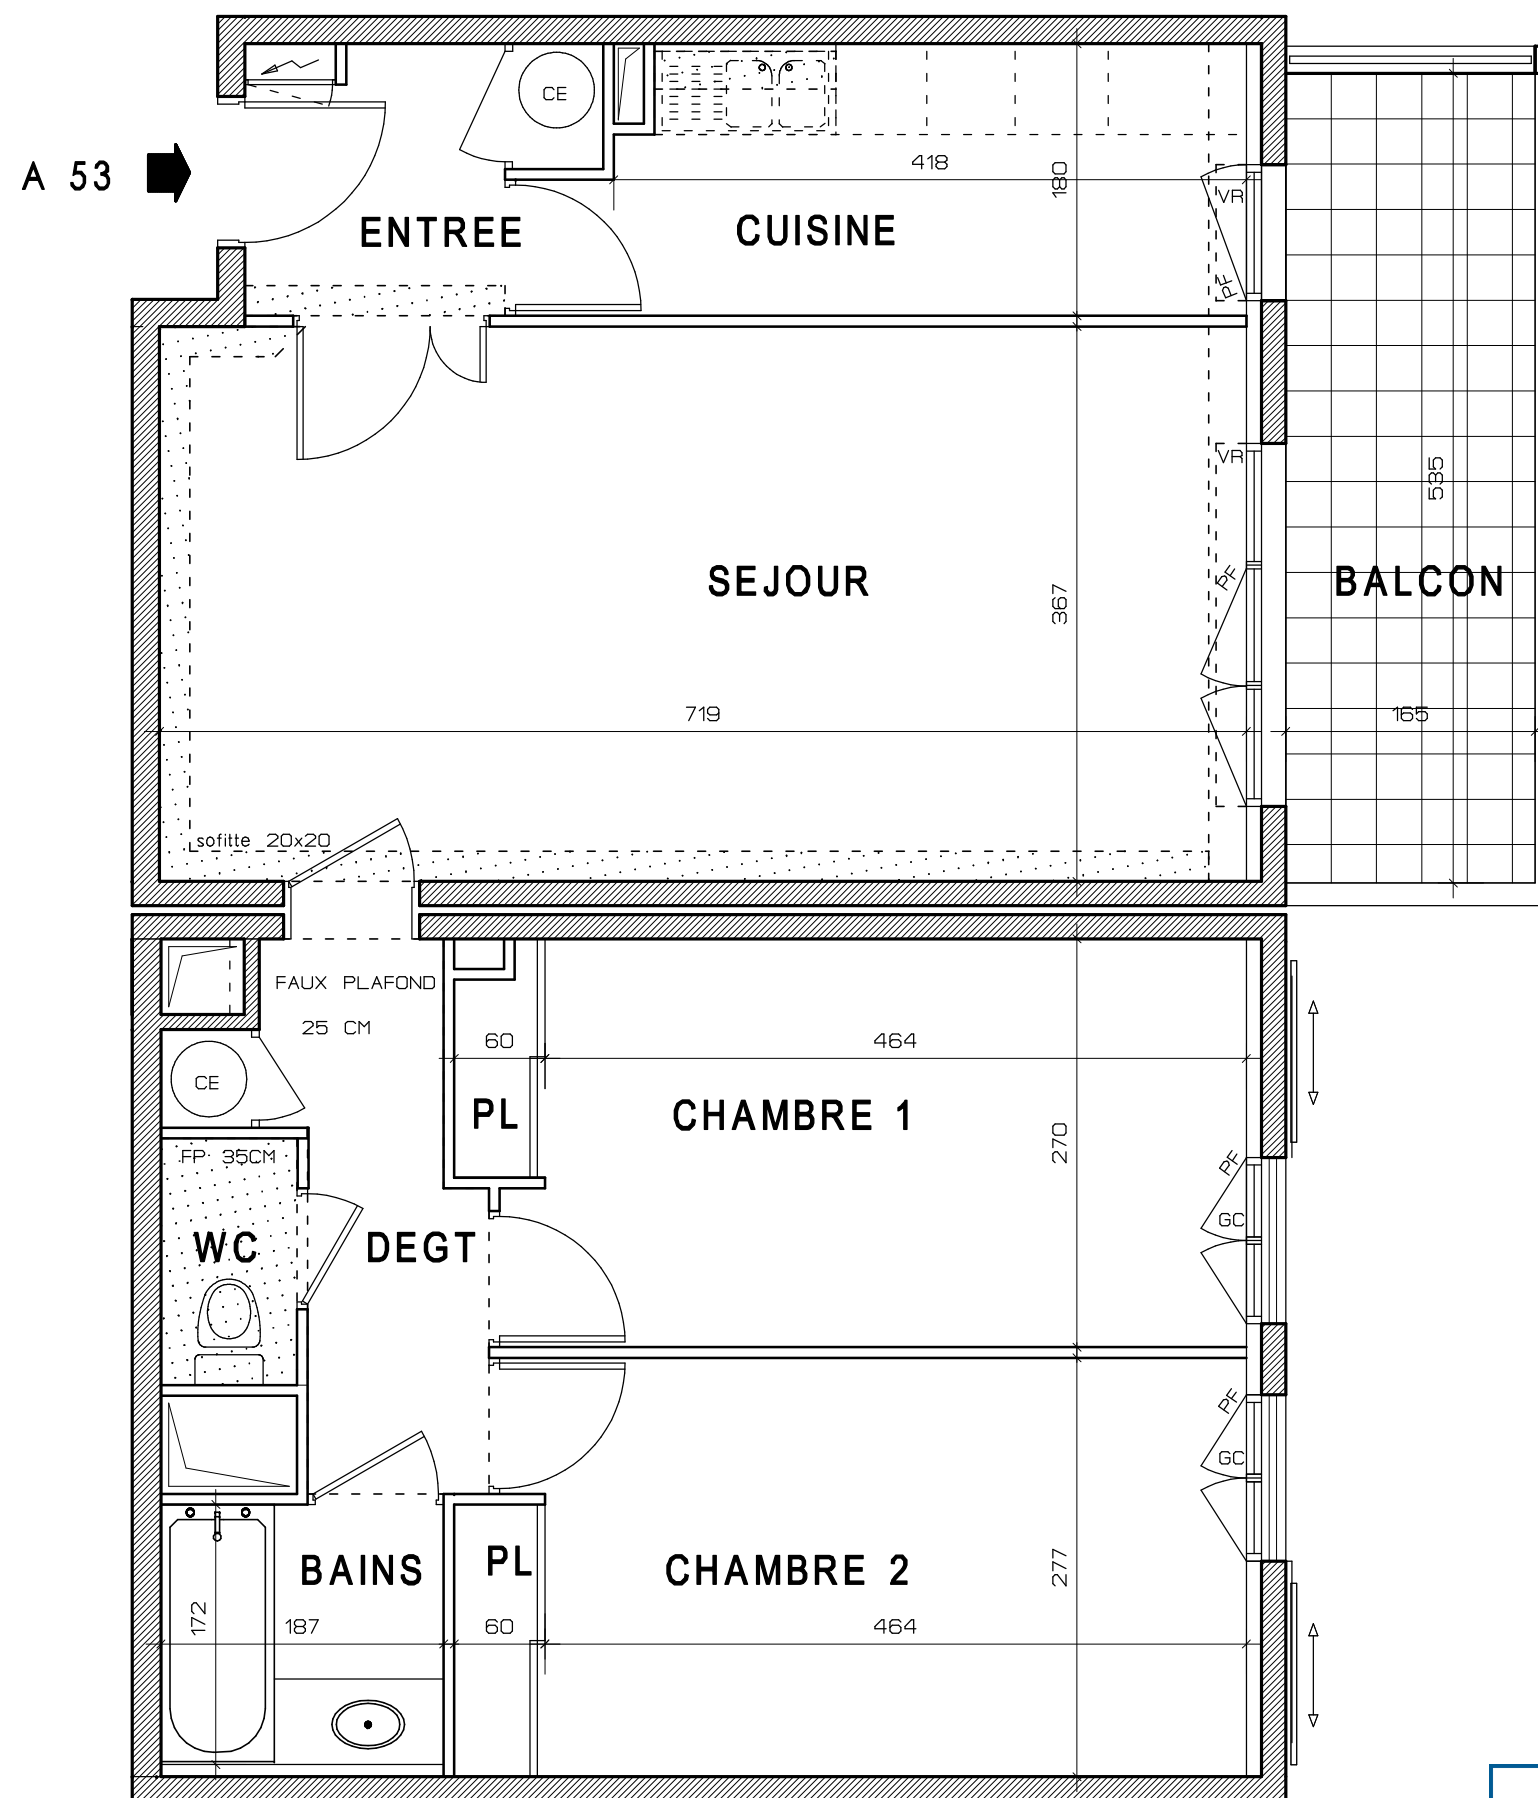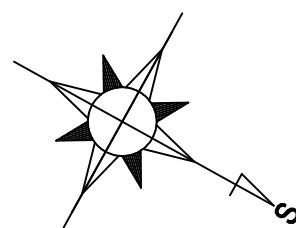

DES MODIFICATIONS SONT SUSCEPTIBLES D ETRE APPORTEES A CE PLAN EN FONCTION DES NECESSITES TECHNIQUES DE LA REALISATION, TANT EN CE QUI CONCERNE LES DIMENSIONS LIBRES, QUE L EQUIPEMENT, LES SURFACES, HAUTEURS SOUS PLAFONDS INDIQUEES SONT APPROXIMATIVES, LES RETOMBES, SOFFITES, FAUX-PLAFONDS AINSI QUE L EMLACEMENT DES EQUIPEMENTS SANITAIRES NE SONT PAS TOUS FIGURES OU LE SONT A TITRE INDICATIF.

Echelle



COGEDIM