




ANTIBES PLAZA

Appartement de 3 pieces n° A54 au 5eme etage

Surface habitable 68.50 m2

Entree	3.25 m2
Cuisine	6.67 m2
Sejour	24.27 m2
Ch. 1	12.26 m2
Ch. 2	12.63 m2
Bains	3.22 m2
Wc	1.47 m2
Degt	4.73 m2

Surface balcon 5.87 m2

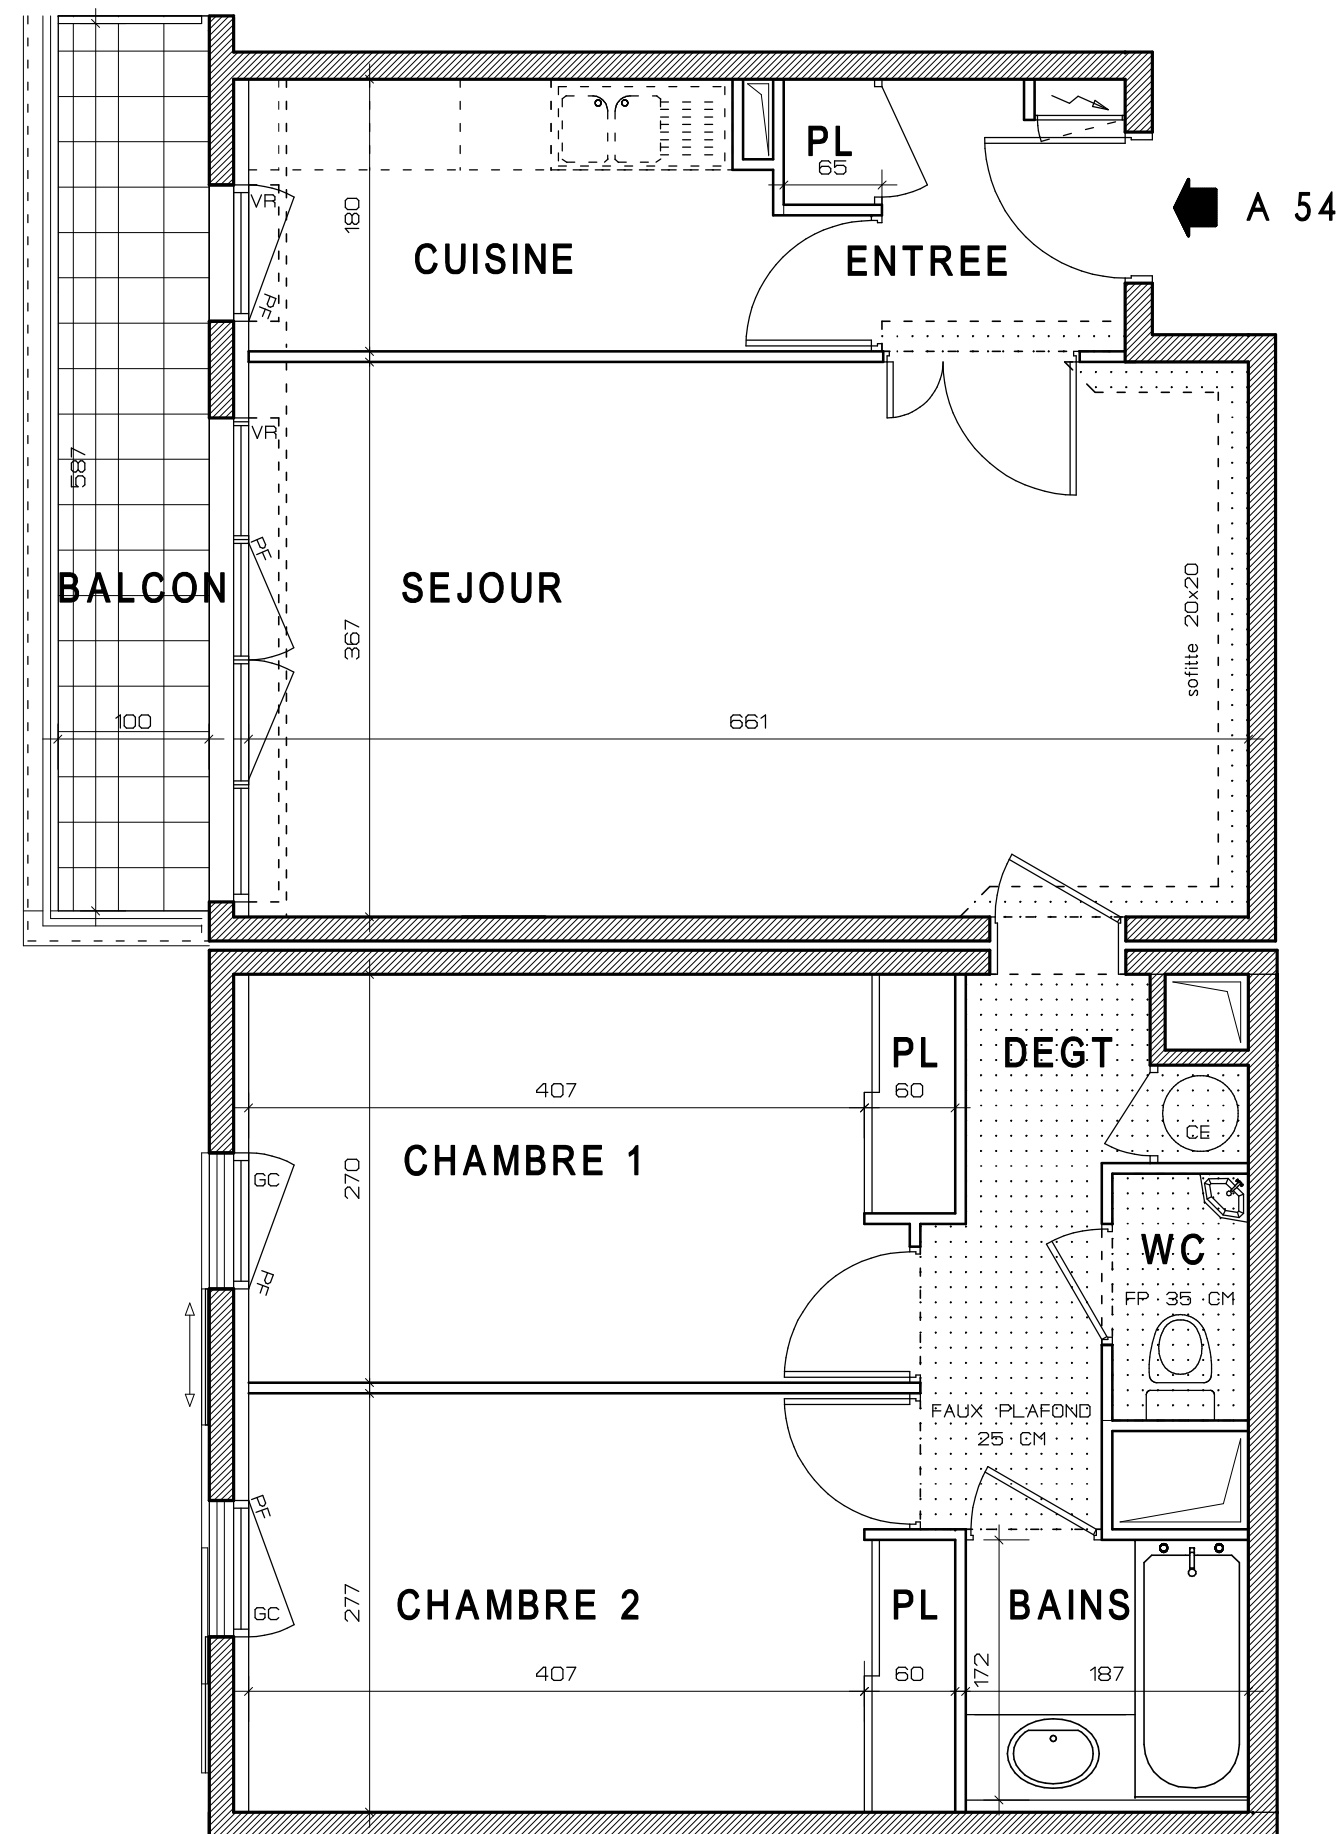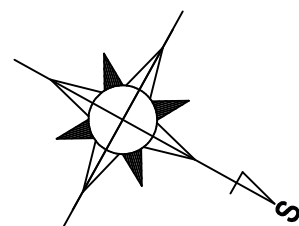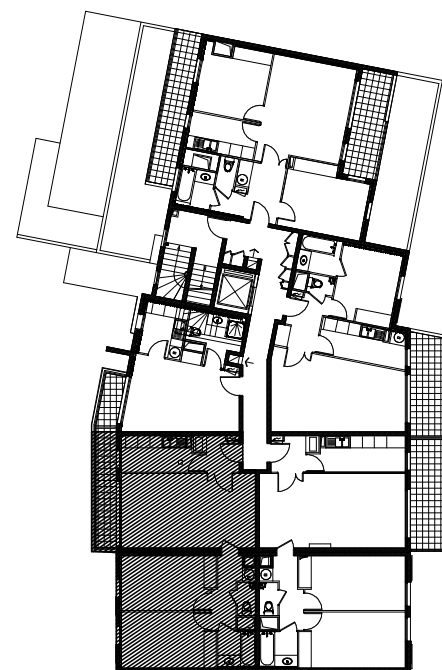

DES MODIFICATIONS SONT SUSCEPTIBLES D ETRE APPORTEES A CE PLAN EN FONCTION DES NECESSITES TECHNIQUES DE LA REALISATION, TANT EN CE QUI CONCERNE LES DIMENSIONS LIBRES, QUE L EQUIPEMENT, LES SURFACES, HAUTEURS SOUS PLAFONDS INDIQUEES SONT APPROXIMATIVES, LES RETOMBES, SOFFITES, FAUX-PLAFONDS AINSI QUE L EMBLACEMENT DES EQUIPEMENTS SANITAIRES NE SONT PAS TOUS FIGURES OU LE SONT A TITRE INDICATIF.

Echelle



COGEDIM