
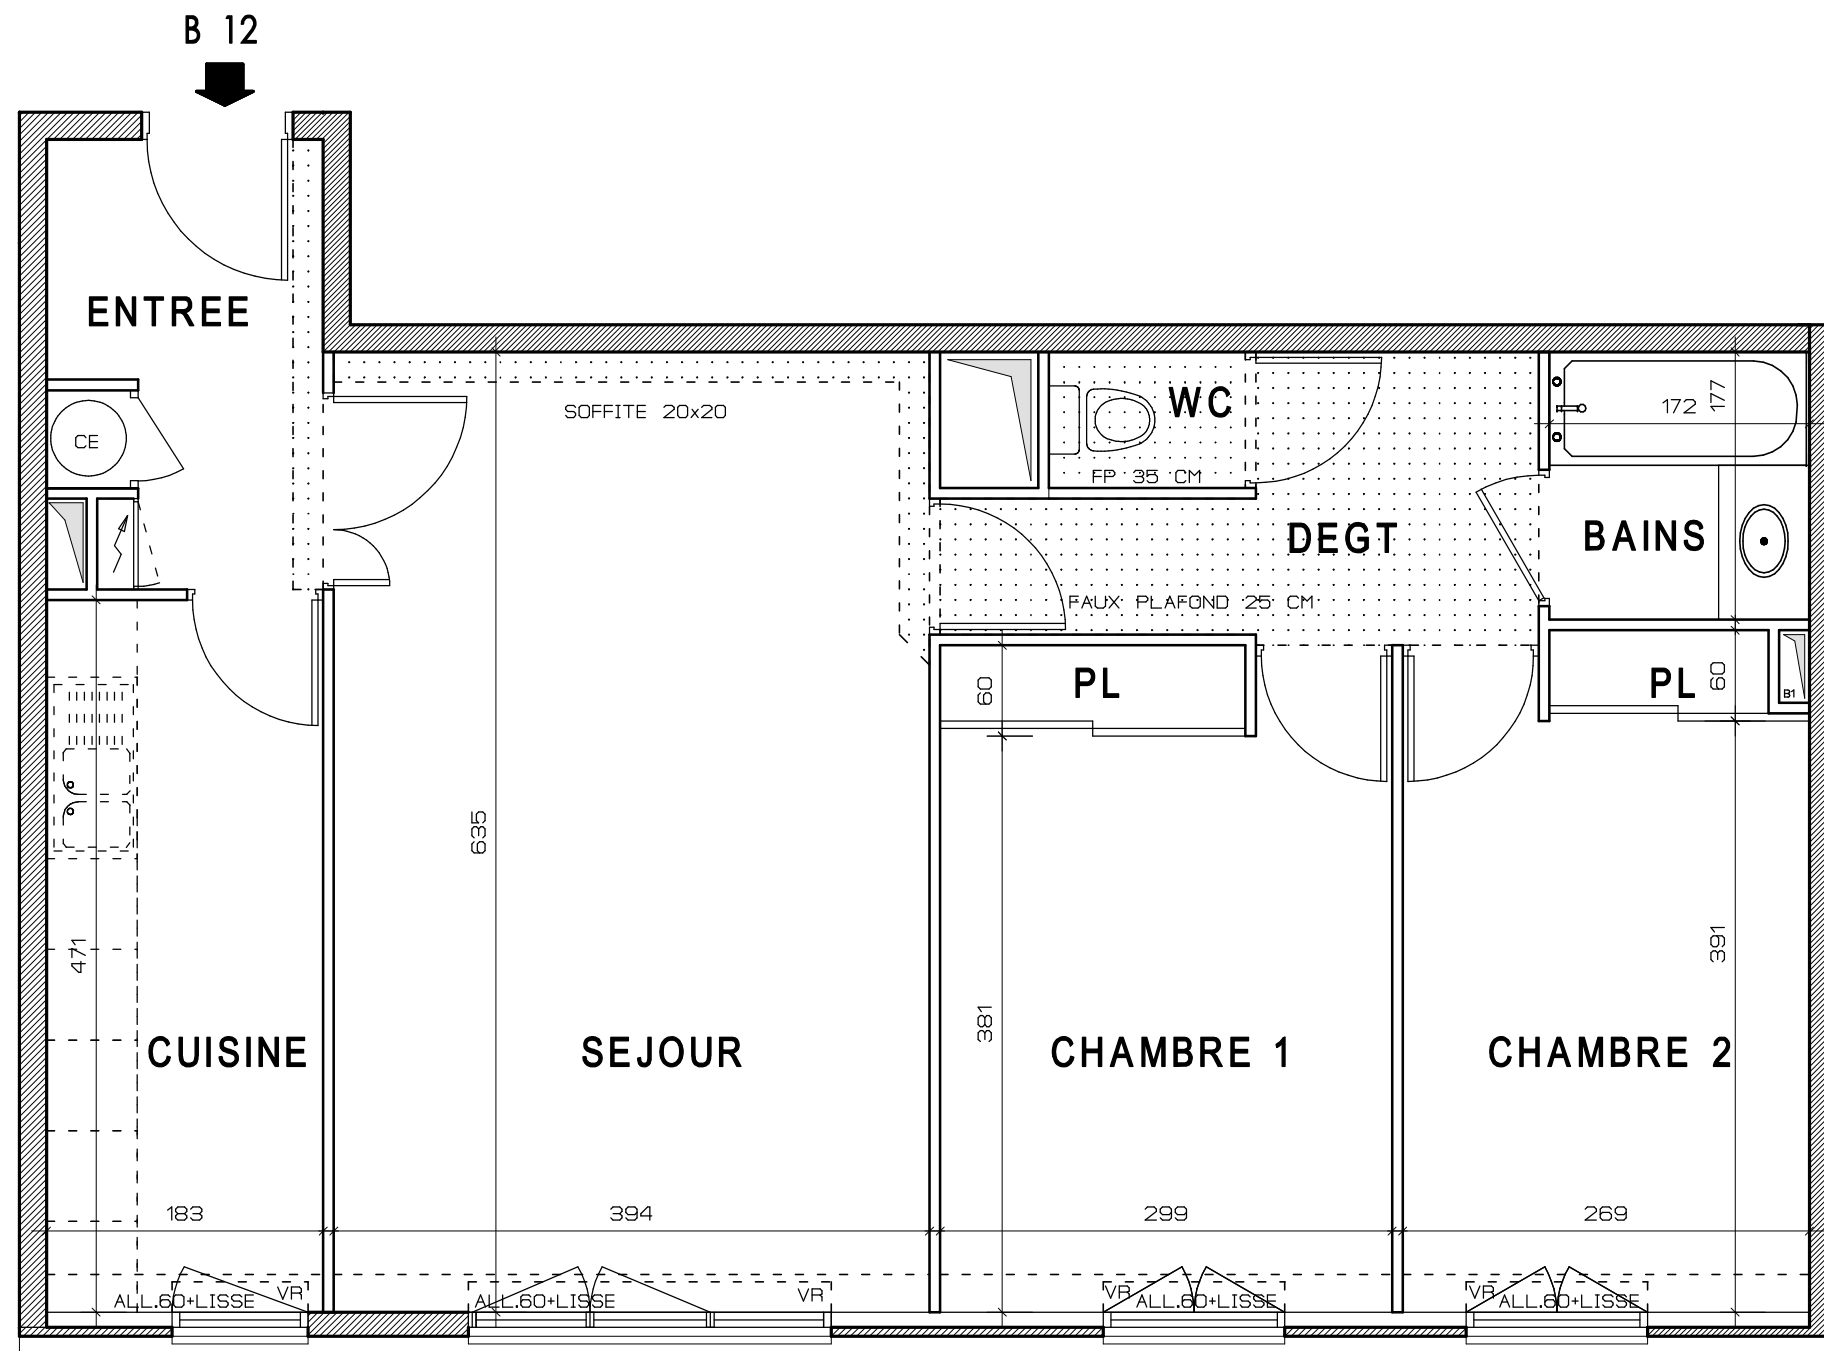


ANTIBES PLAZA

Appartement de 3 pieces n° B12 au 1er etage

Surface habitable 73.19 m²

Entree	4.99 m ²
Cuisine	8.61 m ²
Sejour	25.02 m ²
Ch. 1	13.08 m ²
Ch. 2	11.78 m ²
Bains	3.04 m ²
Wc	1.17 m ²
Degt	5.50 m ²

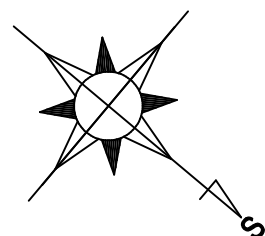

DES MODIFICATIONS SONT SUSCEPTIBLES D ETRE APPORTEES A CE PLAN EN FONCTION DES NECESSITES TECHNIQUES DE LA REALISATION, TANT EN CE QUI CONCERNE LES DIMENSIONS LIBRES, QUE L EQUIPEMENT, LES SURFACES, HAUTEURS SOUS PLAFONDS INDIQUEES SONT APPROXIMATIVES, LES RETOMBES, SOFFITES, FAUX-PLAFONDS AINSI QUE L EMBLACEMENT DES EQUIPEMENTS SANITAIRES NE SONT PAS TOUS FIGURES OU LE SONT A TITRE INDICATIF.

Echelle

