


GRAND HORIZON
AVENUE GUILLAUME DULAC
LA CIOTAT

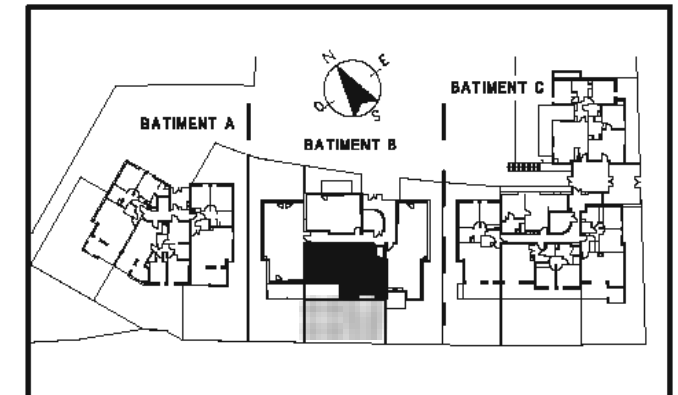


N° logement: B02	Etage: RDC
batiment: B	Type: 3 PIECES

Séjour + Cuisine + Pl	30.85
Chambre1	13.42
Chambre2 + Pl	12.87
Salle de Bains	5.16
WC	1.95
Dégagement	3.69
Total appartement	67.94
Terrasse 1	11.88
Terrasse 2	2.10
Jardin	75.91
Total surface privative	157.83

	Luminaire plafond		Sorite fil hotte
	Luminaire applique		Vidéophone
	Prise télévision coaxiale		Tableau Electrique
	Prise Téléphone RJ45		Chauffe-Eau
	Prise de courant 16 A+T		Convecteur
	Prise de courant 16 A spécialisée		Sèche Serviette
	Prise de courant 16 A+T étanche		Soffite - Fx Plafond
	Prise de courant 16 A+T en hauteur		Volet roulant
	Prise de courant 32 A+T		

Hauteur sous plafond des pièces principales sauf mention particulière : 2.50m

Echelle:	Crée le: 18/04/2008
Mise à jour le:	

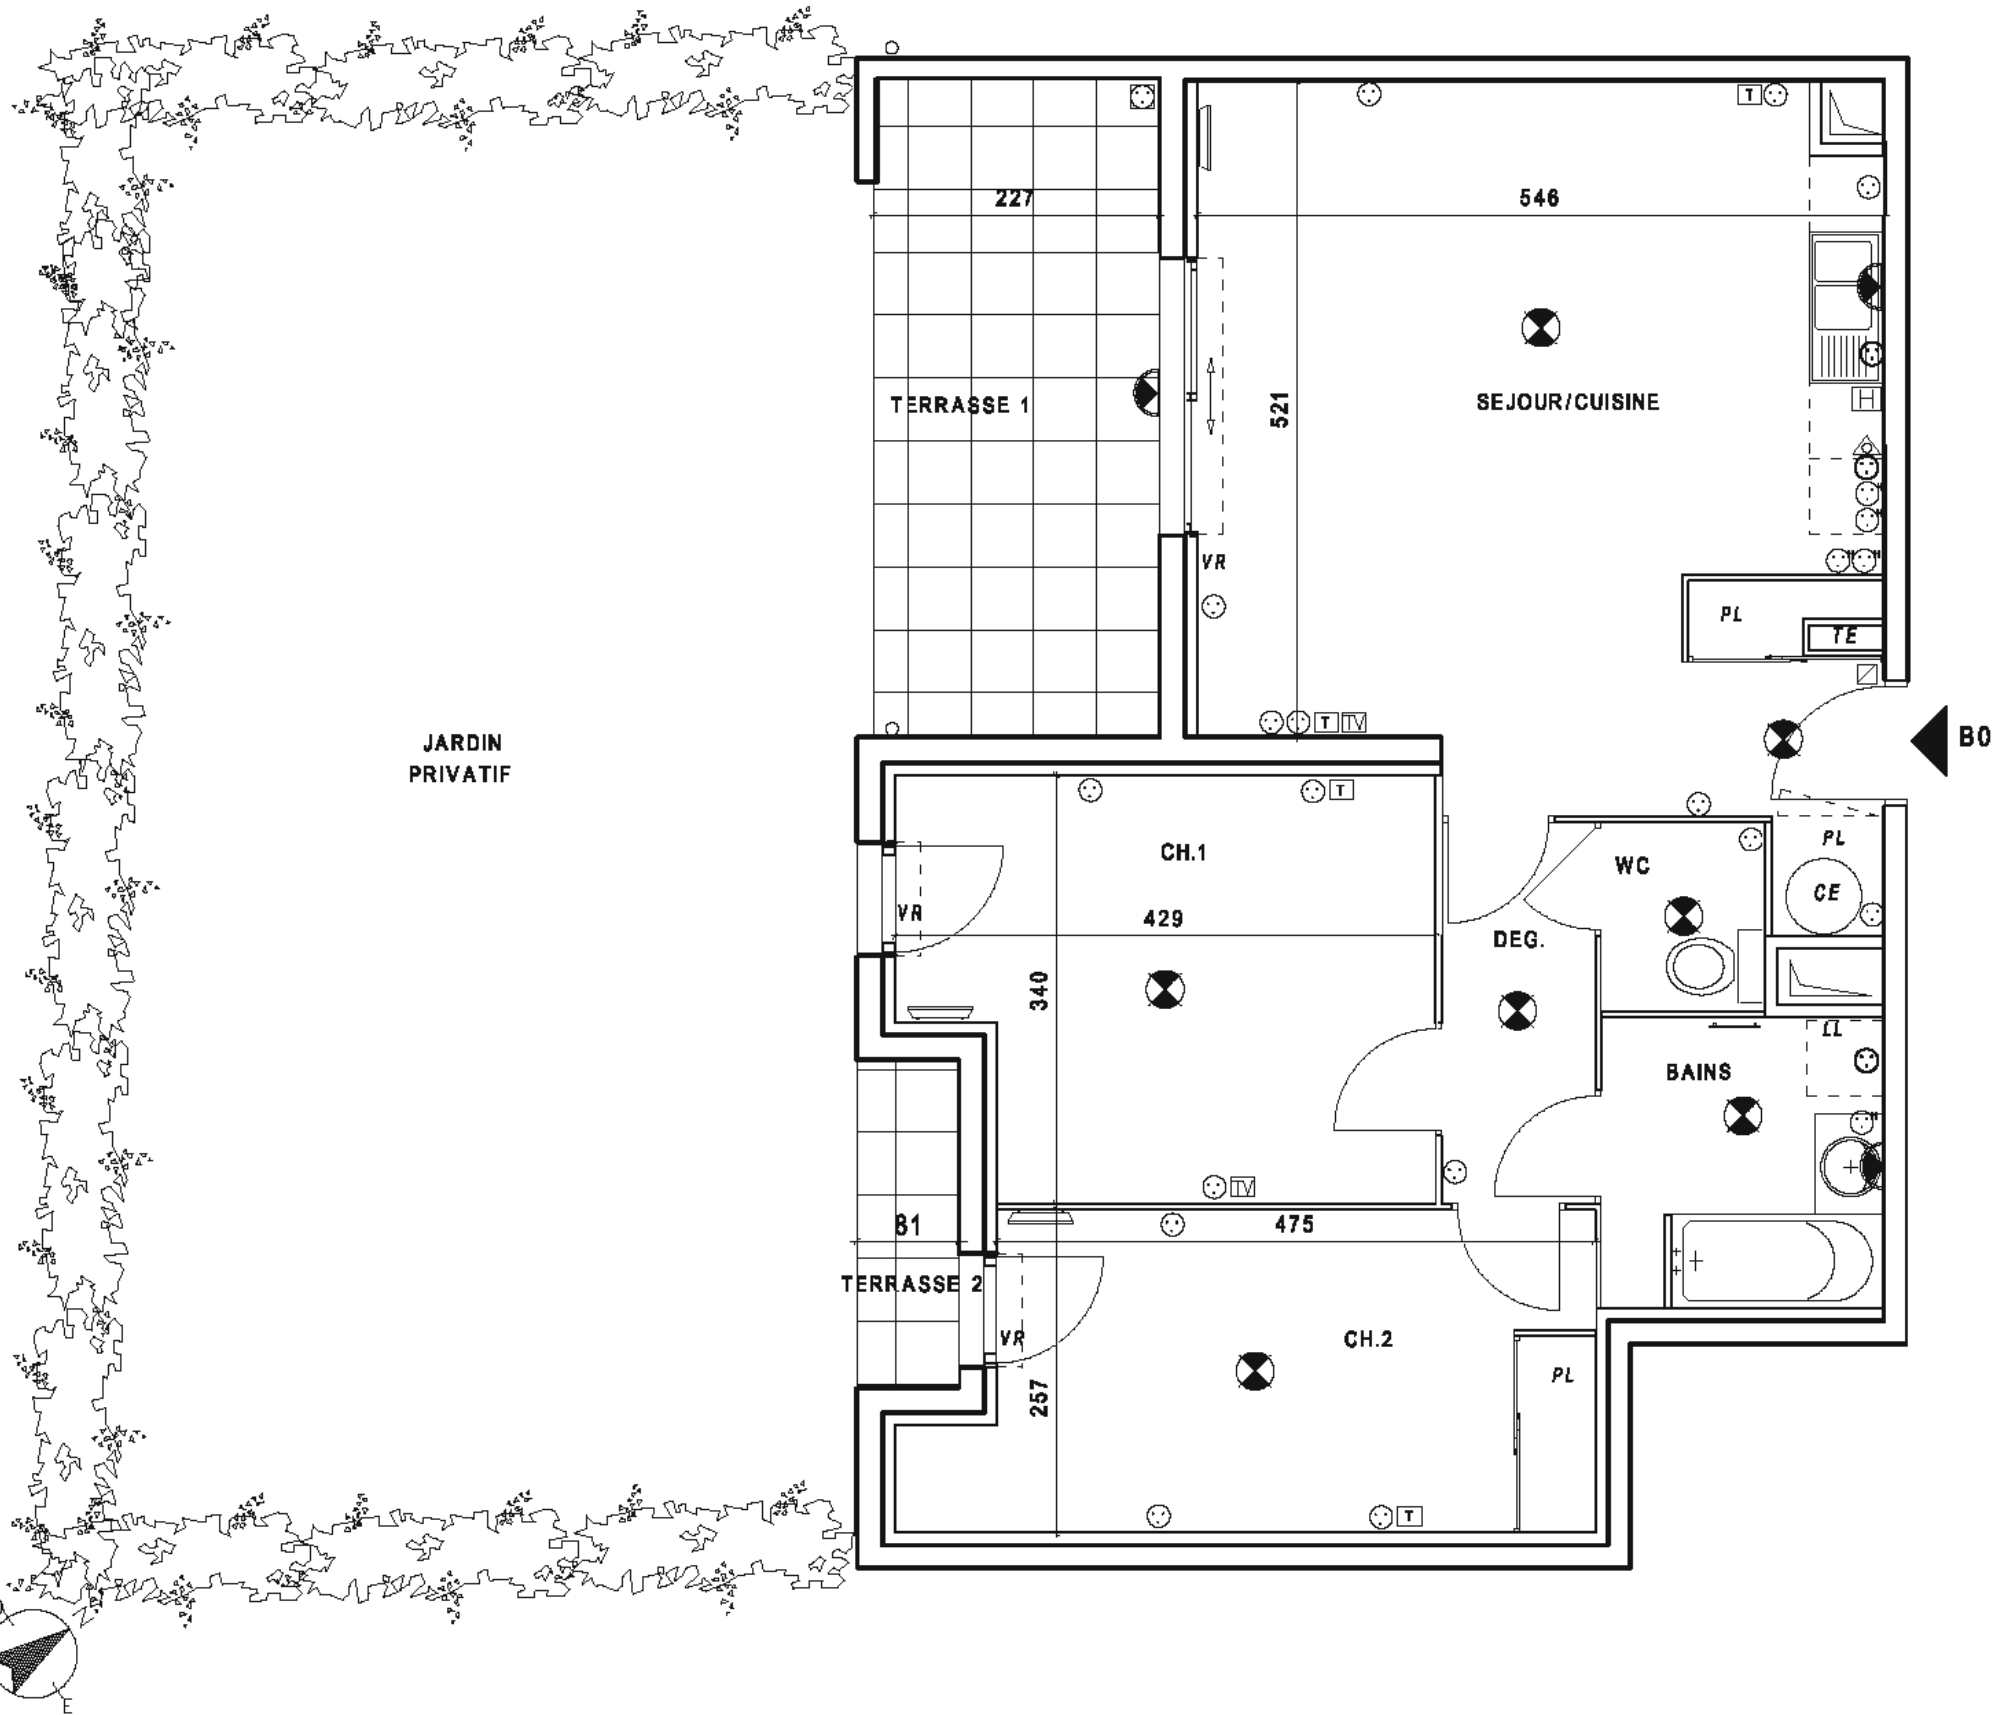

NOTA: Des modifications sont susceptibles d'être apportées à ce plan en fonction des nécessités techniques de la réalisation, tant en ce qui concerne les dimensions libres, que l'équipement. Les surfaces et hauteurs sous plafond indiquées sont approximatives. Les retombées, les soffites, les faux plafonds, ainsi que l'emplacement des équipements sanitaires ne sont pas tous figurés ou le sont à titre indicatif.

