



” LES JARDINS DE L’OLYMPE ”

- Etage -

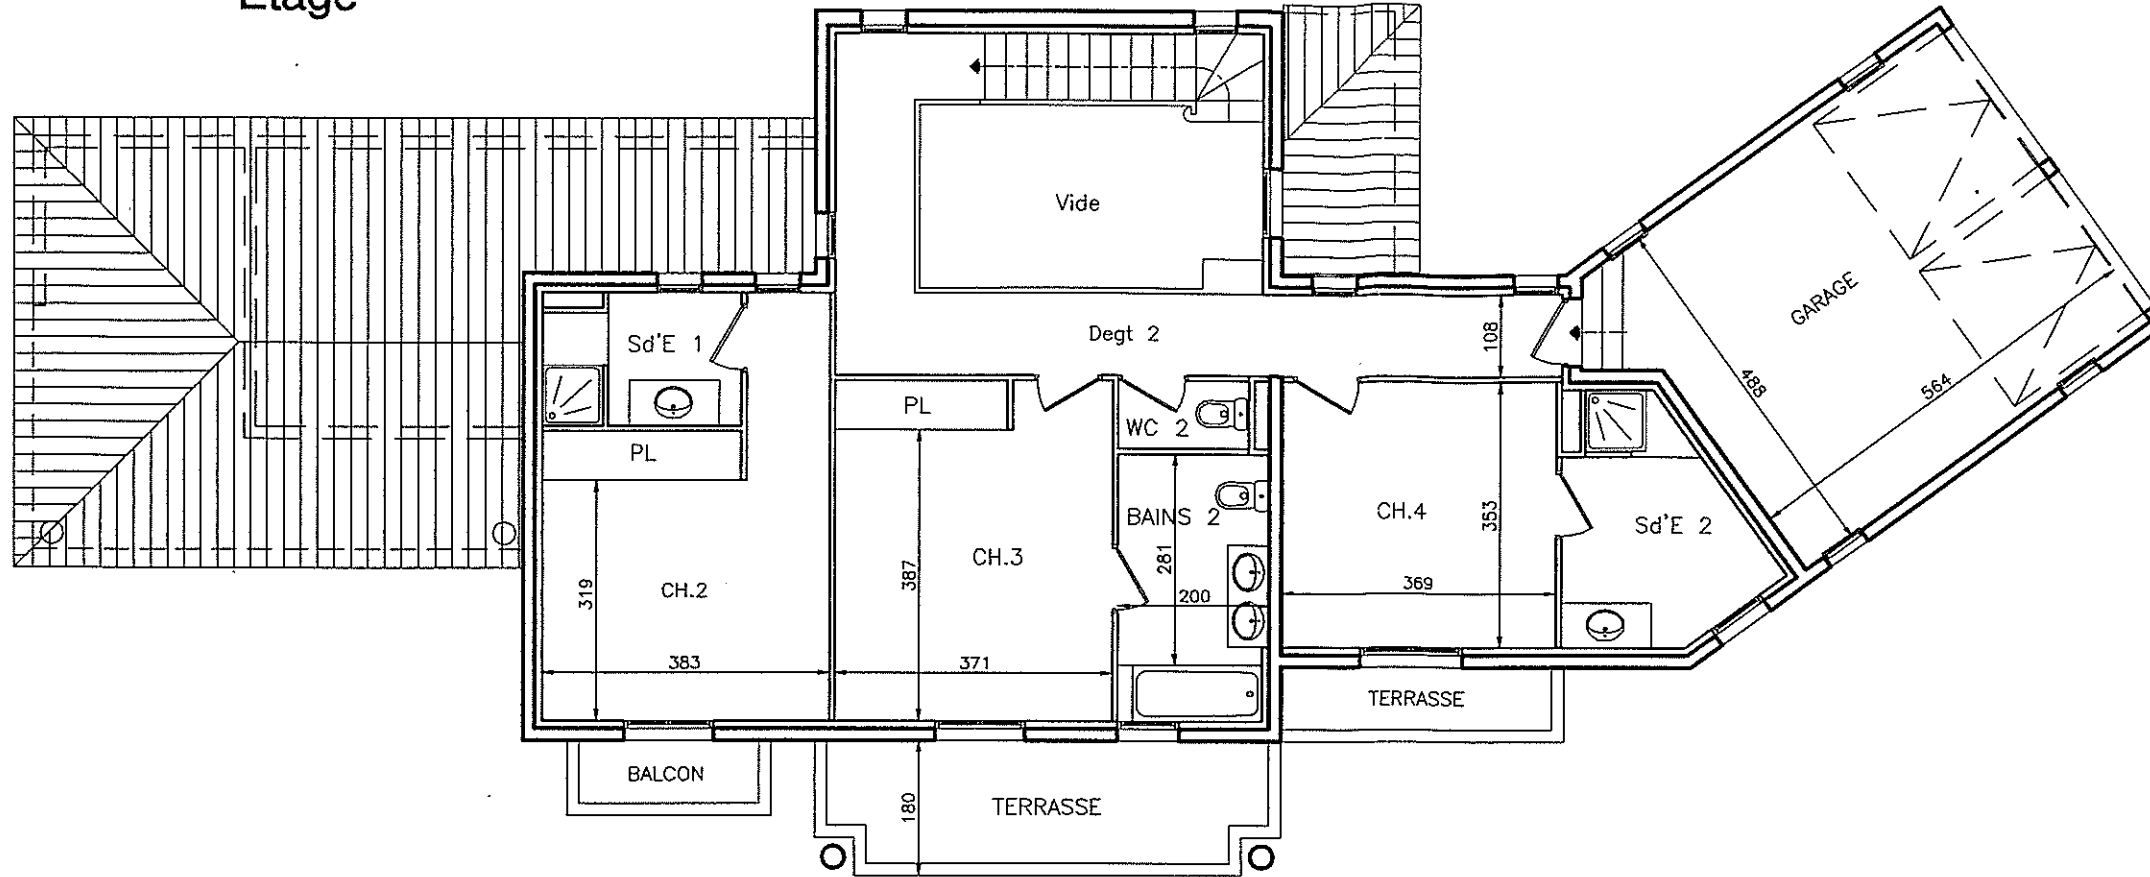

- R.d.J. -

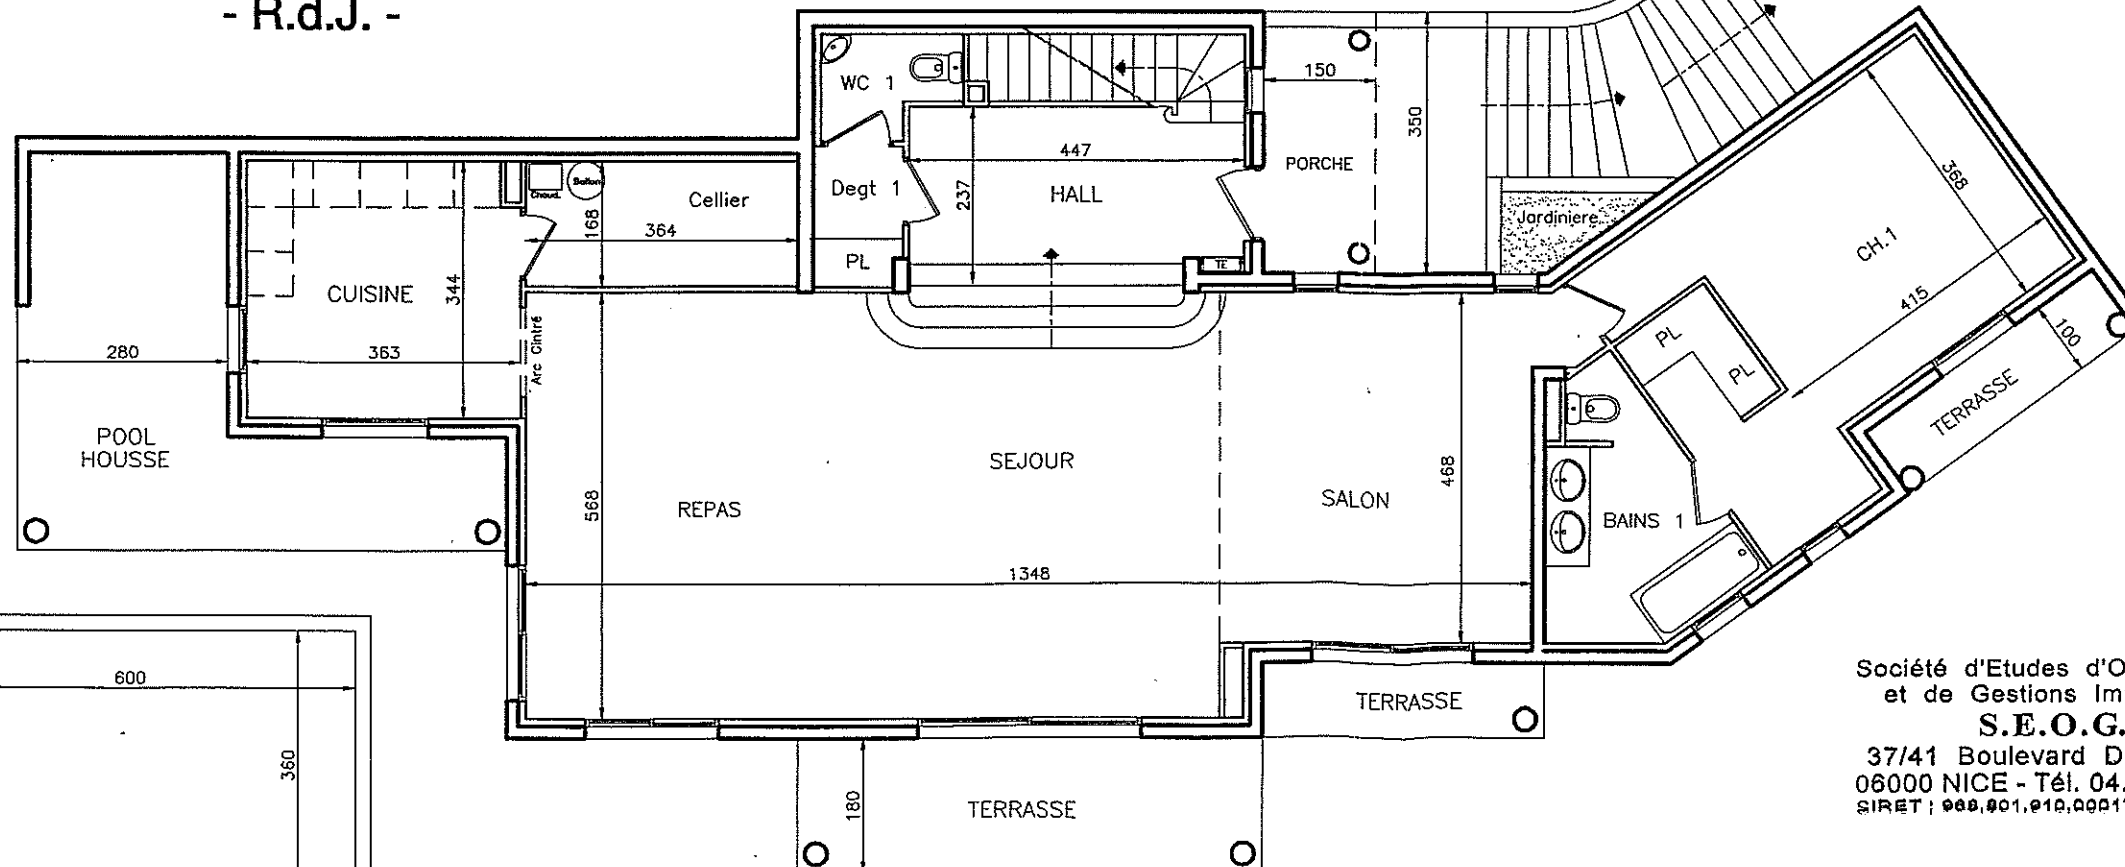

* Tableau de Surface *

- Villa - N°: 01 - 6P. -

Hall - Escalier	14.15 m ²
Sejour - Salon - Repas	73.17 m ²
Cuisine	12.31 m ²
Chambre 1 - Placard	22.45 m ²
Chambre 2 - Placard	16.71 m ²
Chambre 3 - Placard	16.75 m ²
Chambre 4 - Placard	13.01 m ²
Céllier	6.12 m ²
Salle de Bains 1	7.39 m ²
Salle de Bains 2	7.01 m ²
Salle d'Eau 1	4.38 m ²
Salle d'Eau 2	7.08 m ²
Wc 1	2.17 m ²
Wc 2	1.55 m ²
Degagement 1 + Placard	2.33 m ²
Degagement 2	15.01 m ²
Total Habitable	221.59 m²
Porche	5.01 m ²
Terrasses + Balcon	52.15 m ²
Garage	28.31 m ²

Représente par :



06000 - NICE

Société d'Etudes d'Organisations
et de Gestions Immobilières
S.E.O.G.I.
37/41 Boulevard Dubouchage
06000 NICE - Tél. 04.93.13.33.44
SIRET : 989.901.010.00017 = APE 701A