





Panorama Sainte Victoire

S.C.C.V. L'OLYMPE

C/O COGEDIM PROVENCE

26, rue Grignan

13001 MARSEILLE

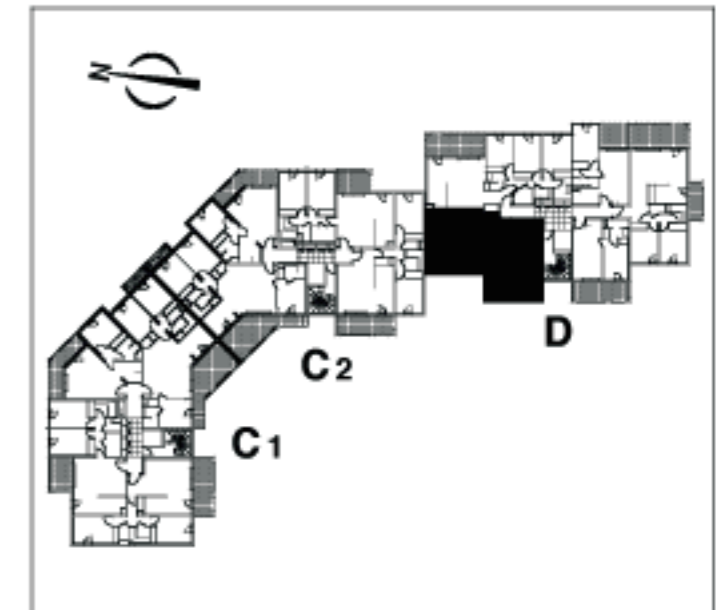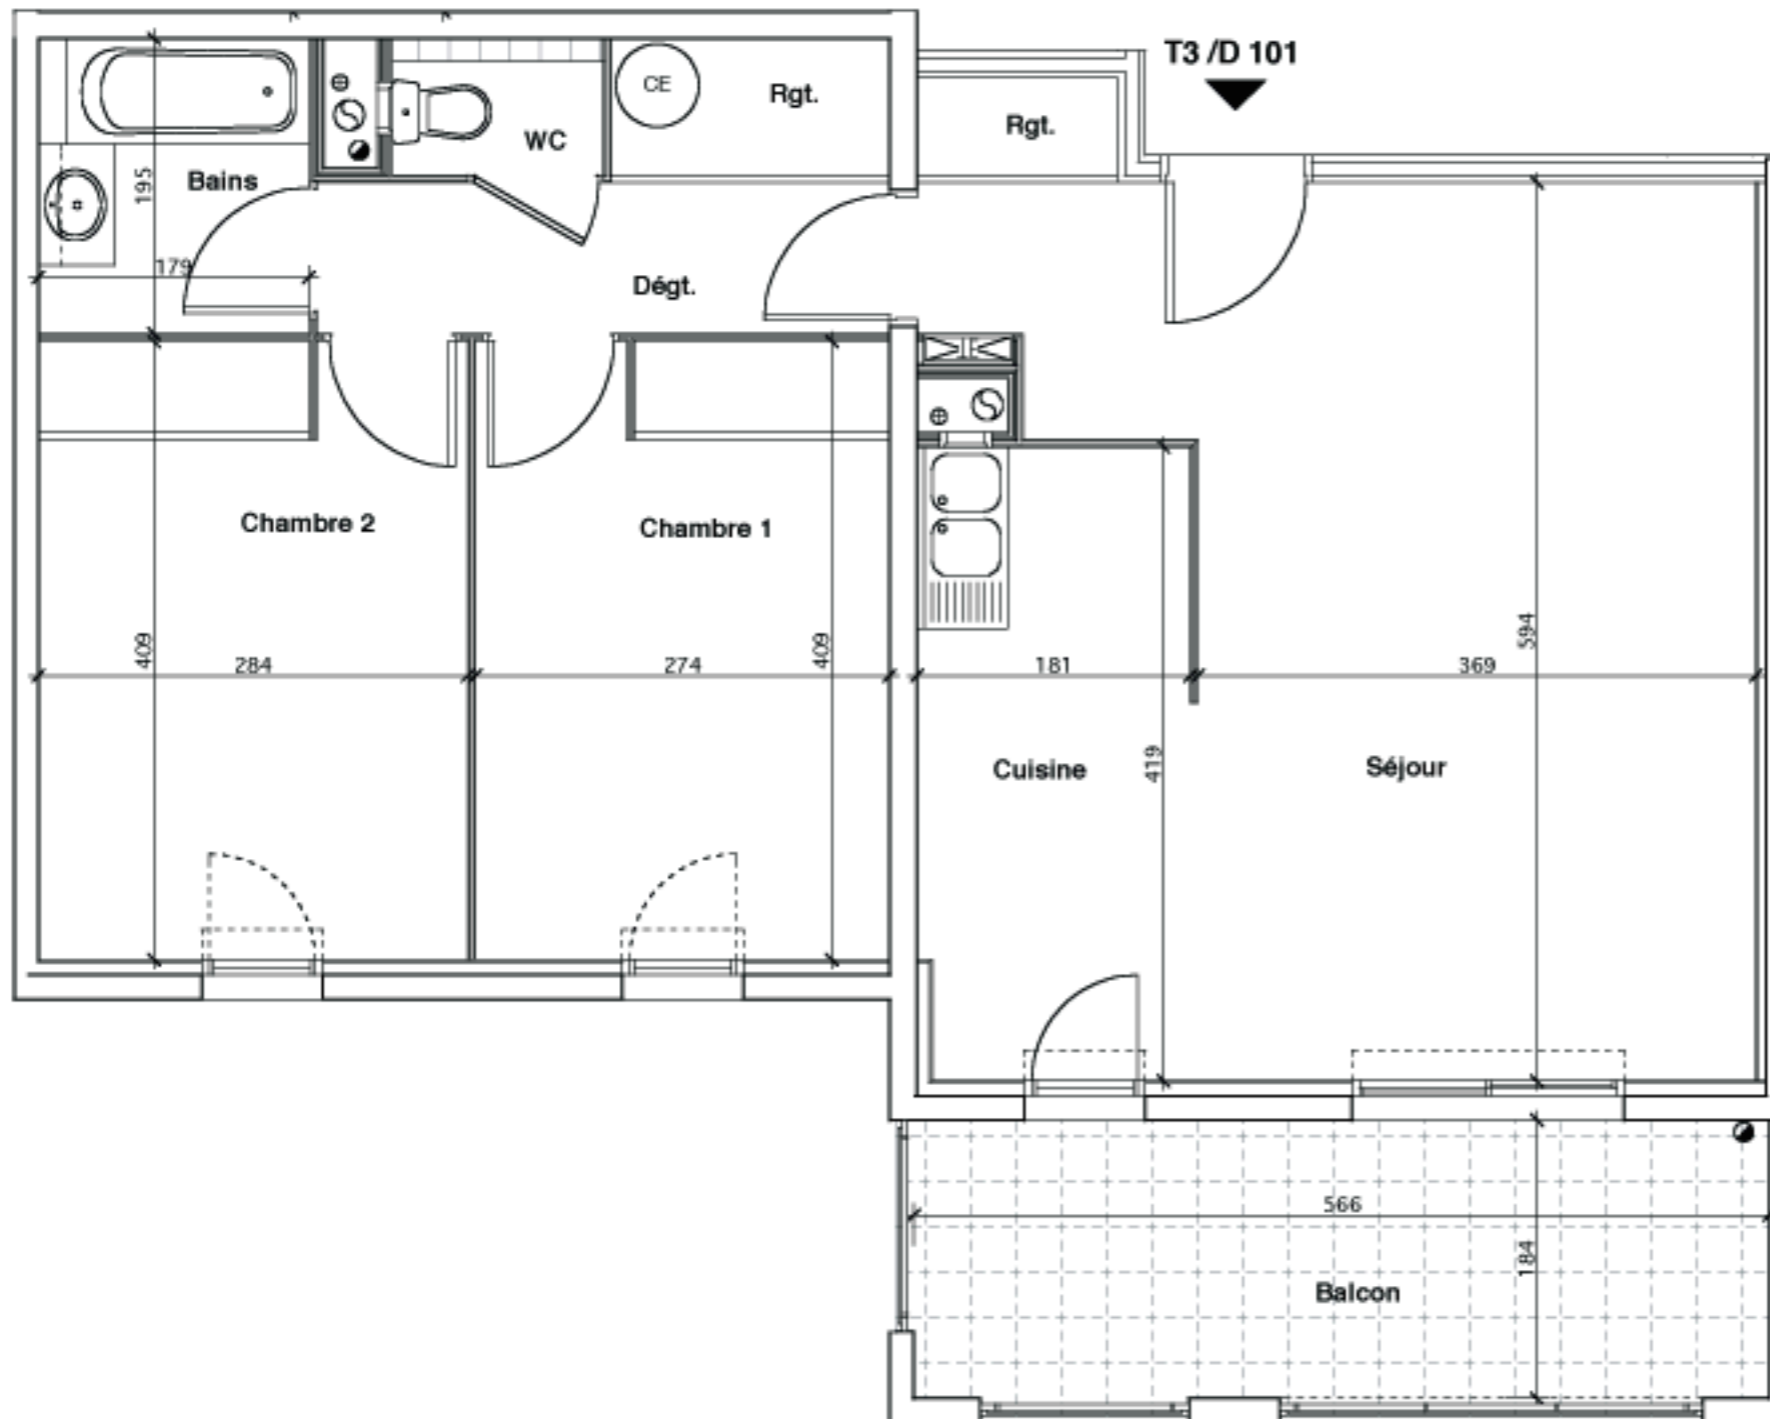

Bâtiment D Etage 1

14781-D101 Type3


Séjour	24,31
Cuisine	7,68
Chambre 1/pl	11,25
Chambre 2/pl	11,66
Bains	3,46
WC	1,26
Dégagement	3,78
Rangement	2,50

Total appartement 65,90

Balcon 11,14

Total surface privative 77,04

Des modifications sont susceptibles d'être apportées à ce plan en fonction des nécessités techniques de la réalisation, tant en ce qui concerne les dimensions l'êtres, que l'équipement. Les surfaces et hauteurs sous plafond indiquées sont approximatives. Les retombées, les soffites, les faux plafonds, ainsi que l'emplacement des équipements sanitaires ne sont pas tous figurés ou le sont à titre indicatif.

Echelle  Créé le 26 / 10 / 2007
Mise à jour le

**NORMAN
PARKER**

COGEDIM