





# Panorama Sainte Victoire

## S.C.C.V. L'OLYMPE

C/O COGEDIM PROVENCE

26, rue Grignan

13001 MARSEILLE

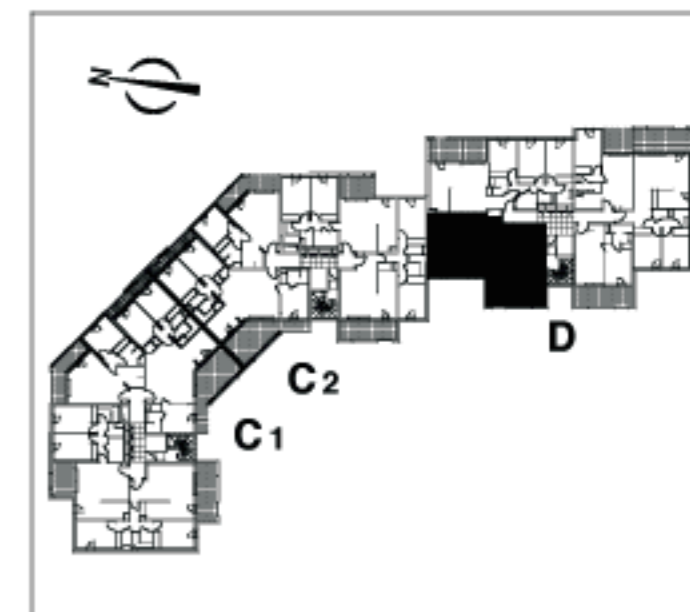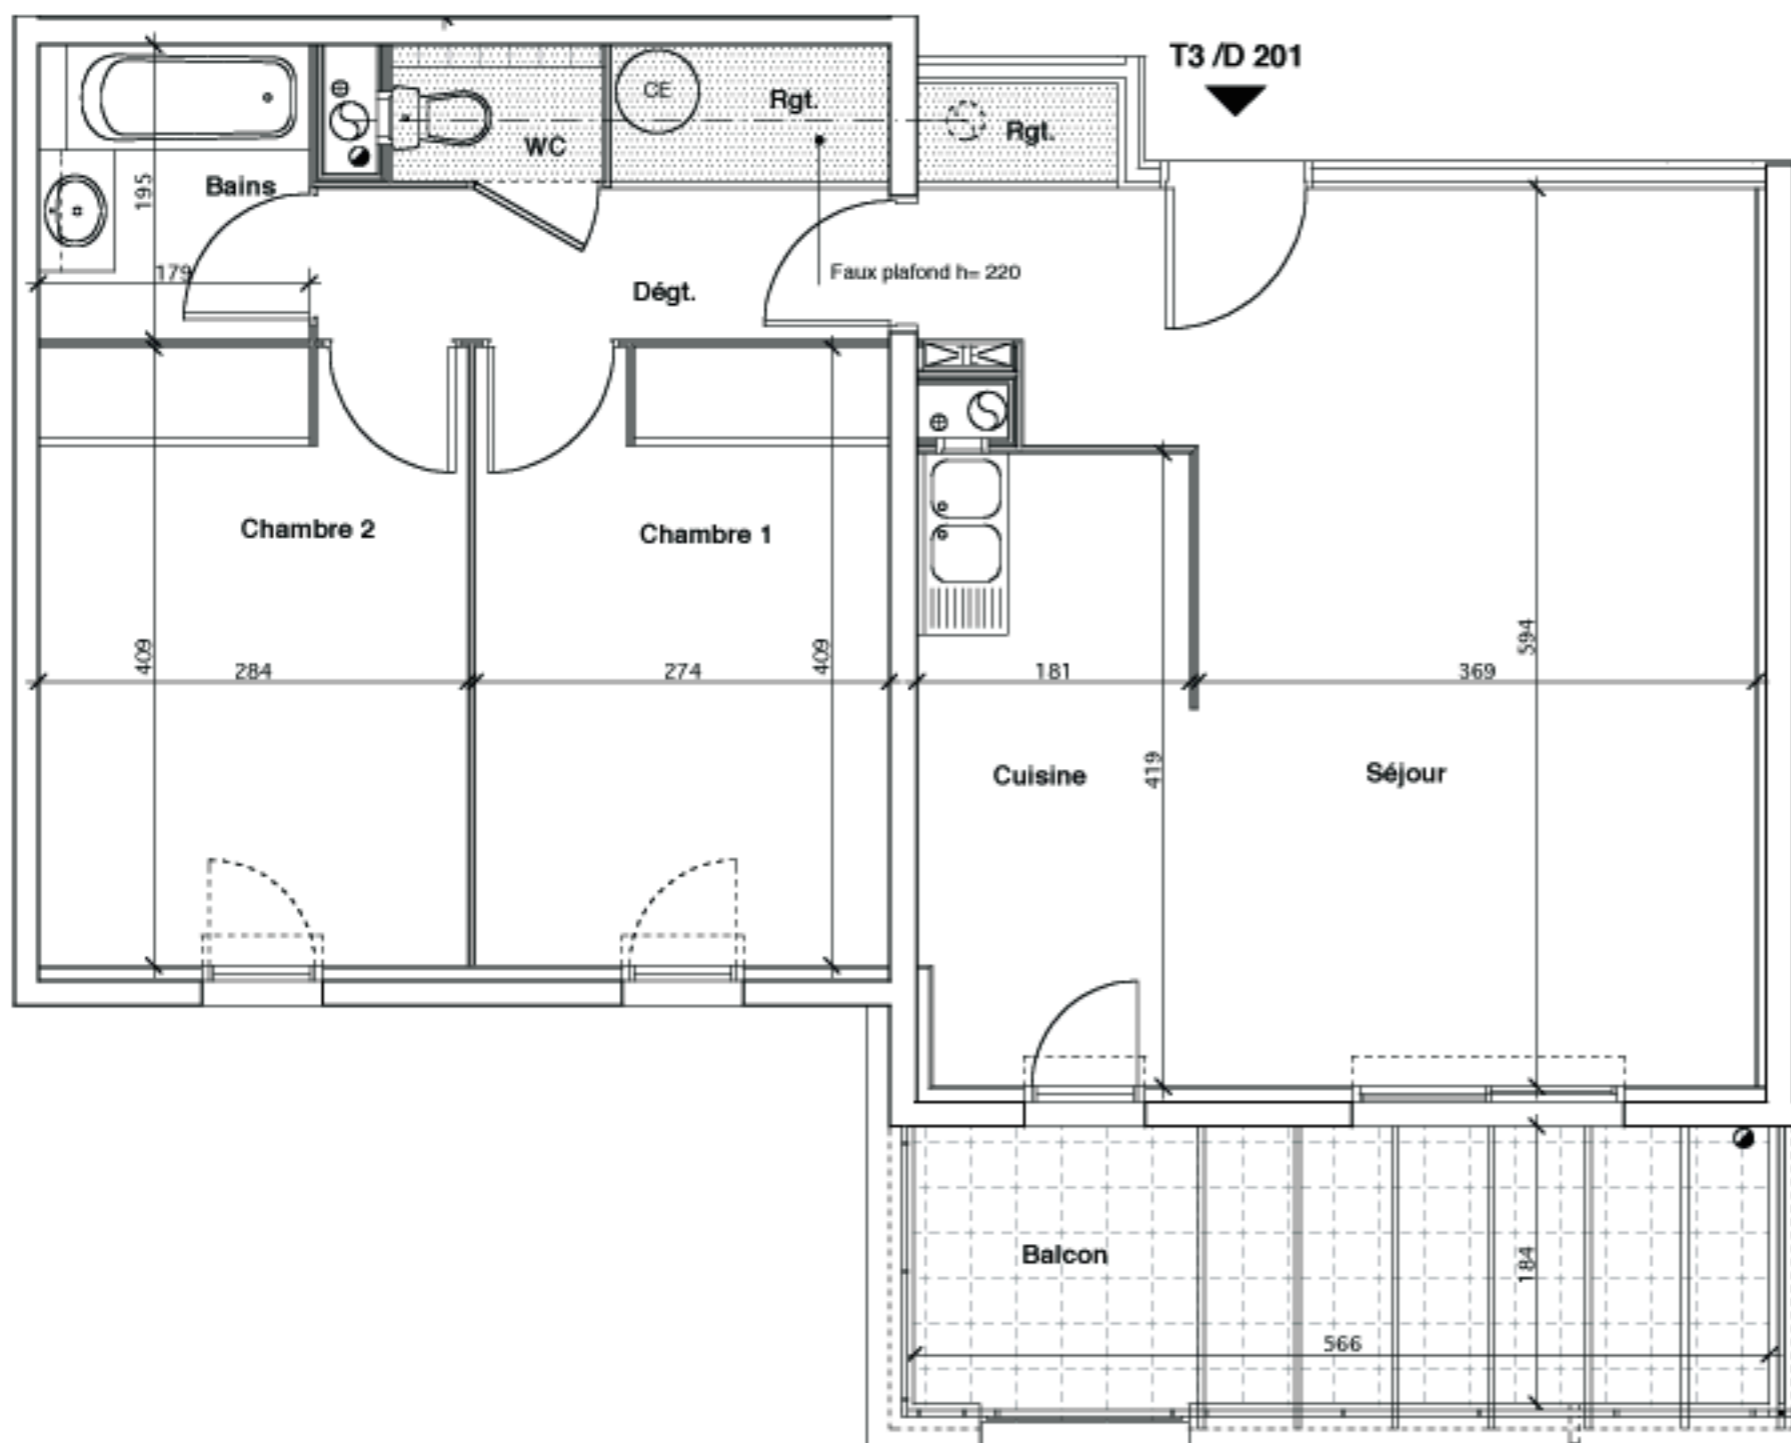

**Bâtiment D** Etage 2

**14781-D201** Type3

Séjour	24,31
Cuisine	7,68
Chambre 1/pl	11,22
Chambre 2/pl	11,22
Bains	3,28
WC	1,26
Dégagement	3,78
Rangement	2,50

**Total appartement 65,25**

Balcon 10,64

**Total surface privative 75,89**

Des modifications sont susceptibles d'être apportées à ce plan en fonction des nécessités techniques de la réalisation, tant en ce qui concerne les dimensions libres, que l'équipement. Les surfaces et hauteurs sous plafond indiquées sont approximatives. Les retombées, les soffites, les faux plafonds, ainsi que l'emplacement des équipements sanitaires ne sont pas tous figurés ou le sont à titre indicatif.

Echelle Créé le 26 / 10 / 2007  
Mise à jour le

**NORMAN  
PARKER**

COGEDIM