


### APPARTEMENT DE 4 PIECES

1er étage N° 30

ENTREE / SEJOUR +Pl.	33.32 m <sup>2</sup>
CUISINE	9.00 m <sup>2</sup>
CHAMBRE 1 + Dress.	14.22 m <sup>2</sup>
CHAMBRE 2 + Pl.	12.08 m <sup>2</sup>
CHAMBRE 3	12.86 m <sup>2</sup>
SdB	3.43 m <sup>2</sup>
SdD	3.50 m <sup>2</sup>
WC	1.34 m <sup>2</sup>
DEGAGEMENT	2.26 m <sup>2</sup>
<b>SURFACE HABITABLE</b>	<b>92.01 m<sup>2</sup></b>
Balcon	10.60 m <sup>2</sup>

**SURFACE TOTALE** 102.61 m<sup>2</sup>

Echelle : 1/50

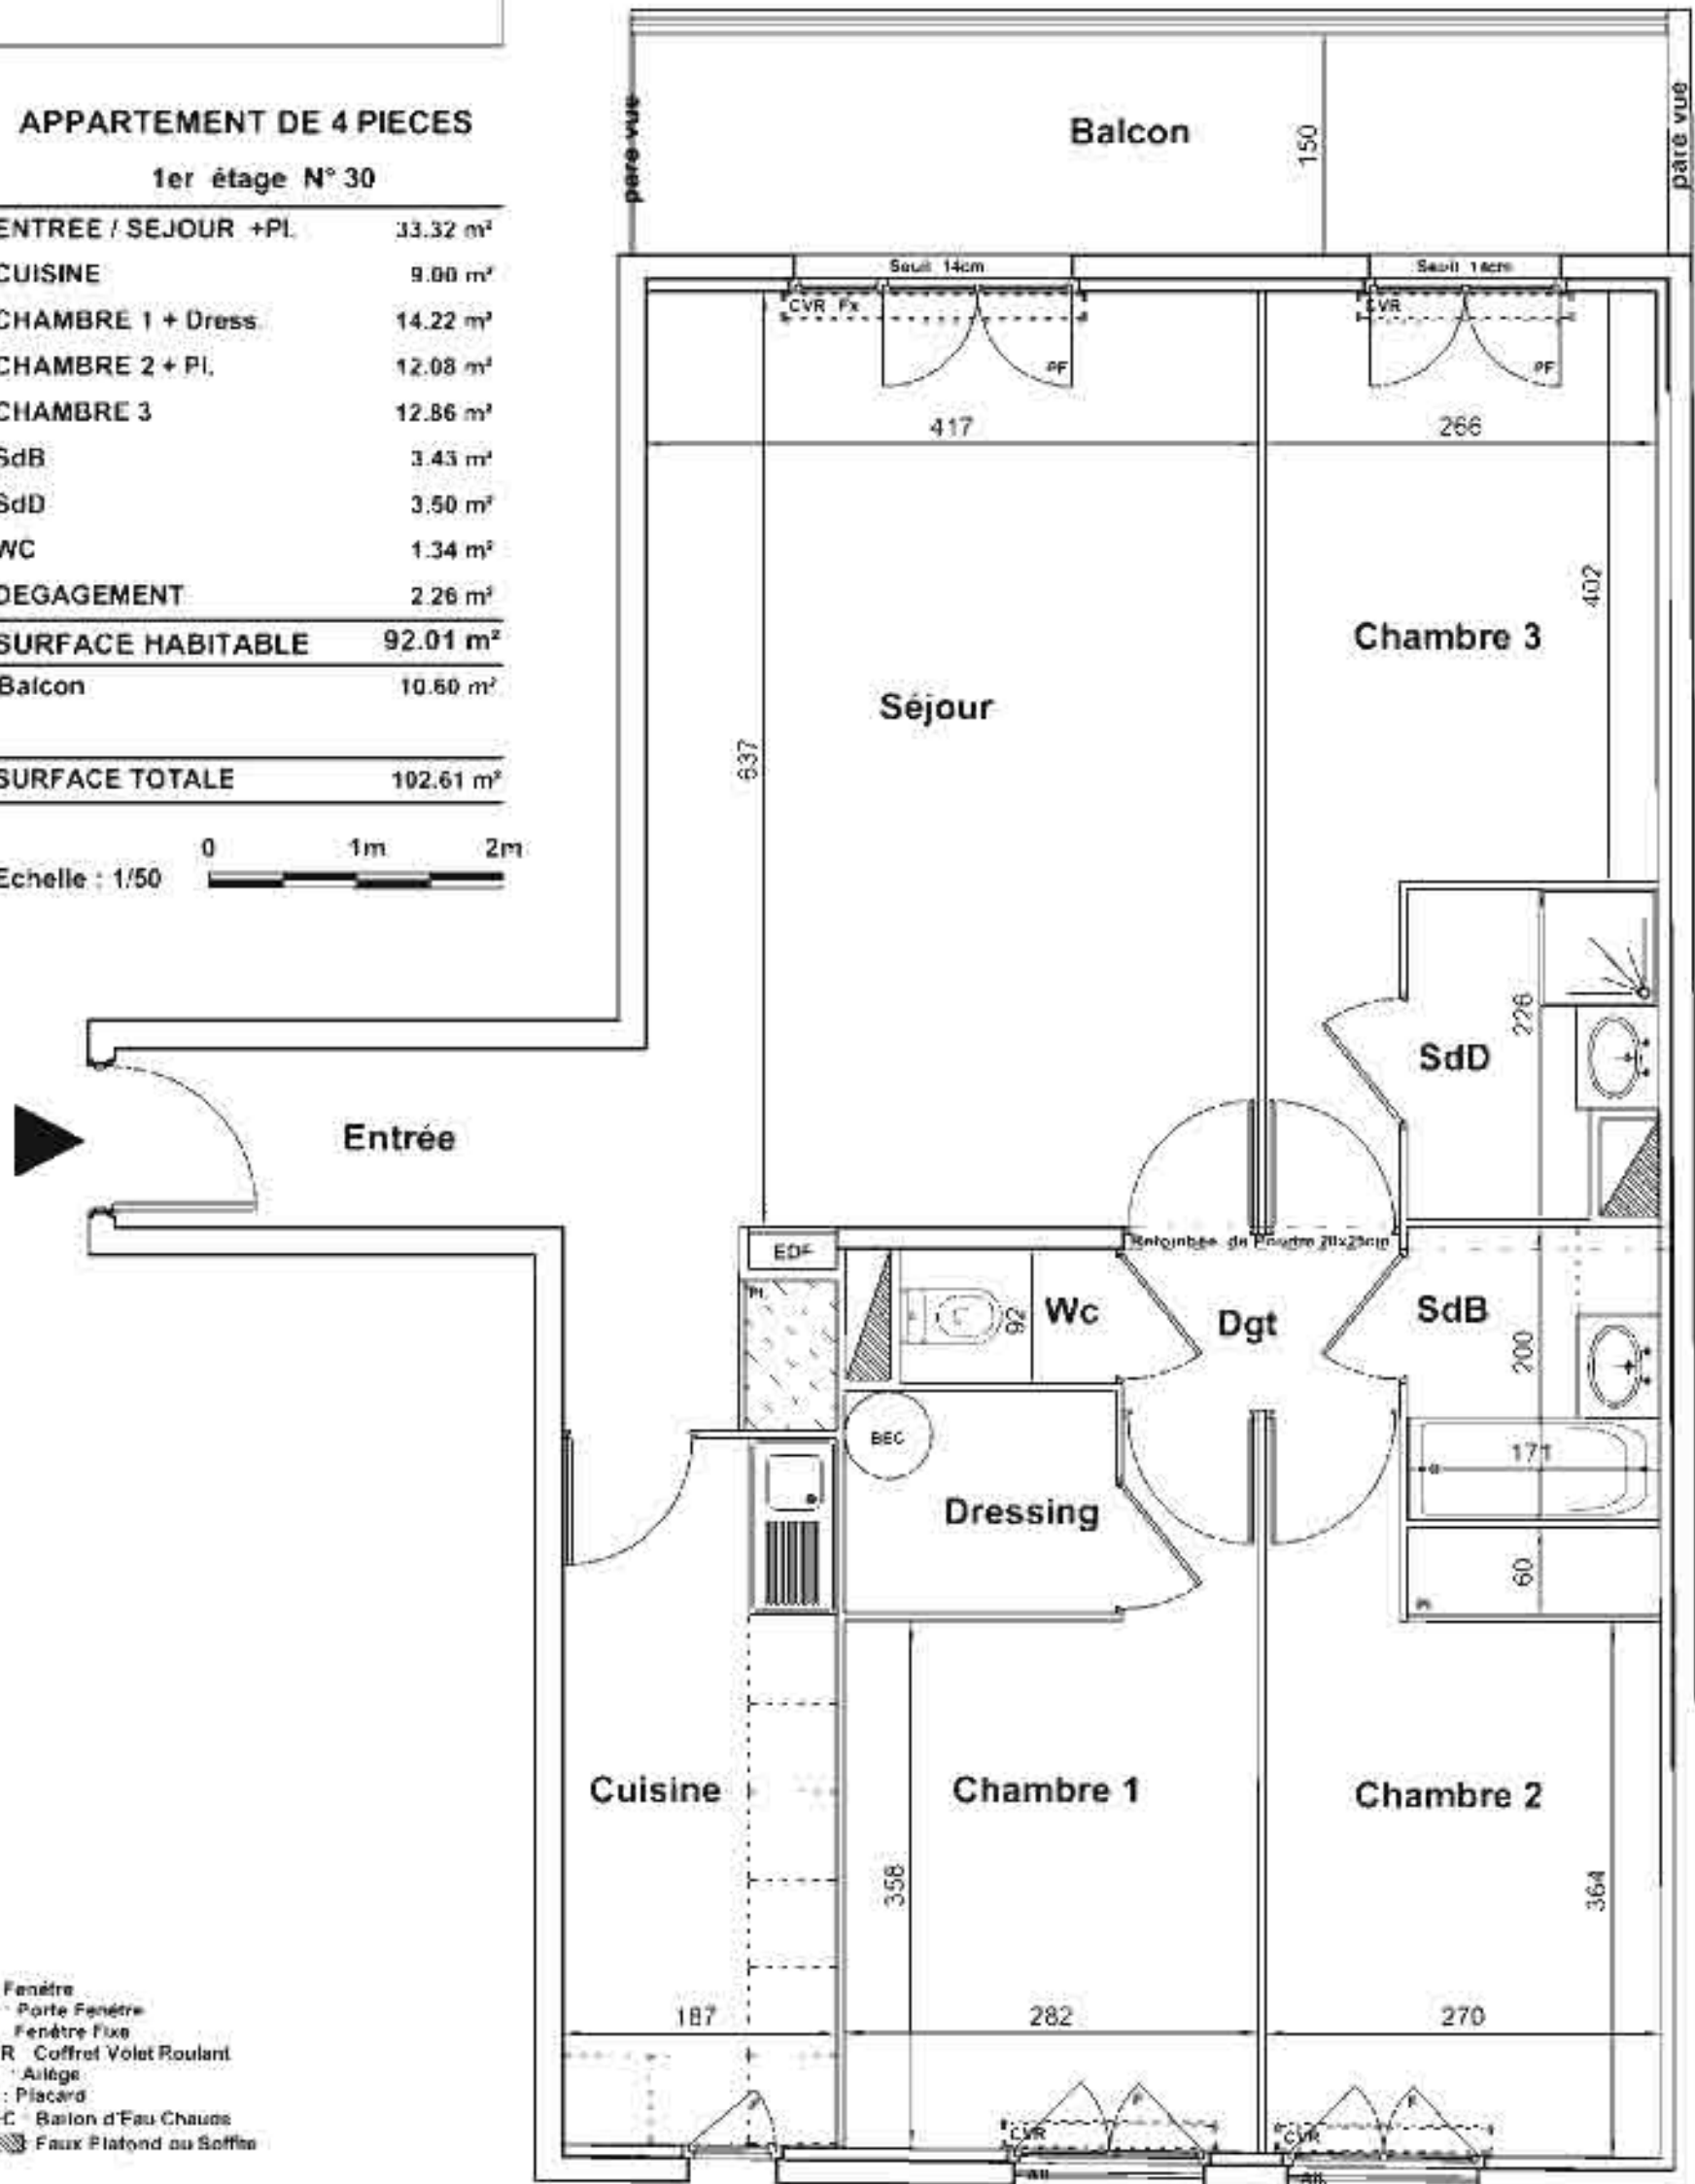

- F : Fenêtre
- PF : Porte Fenêtre
- Fx : Fenêtre Fixe
- CVR : Coffret Volet Roulant
- Al : Ailège
- Pl : Placard
- BEC : Baignoire d'Eau Chaude
- ▨ : Faux Plafond ou Solive