


APPARTEMENT DE 3 PIECES

2ème étage N° 36

ENTREE	5.46 m ²
SEJOUR	22.95 m ²
CUISINE	6.93 m ²
CHAMBRE 1	12.35 m ²
CHAMBRE 2 + Pl.	16.54 m ²
SdB	3.80 m ²
WC	1.22 m ²
DEGAGEMENT	4.85 m ²
SURFACE HABITABLE	74.10 m²
Balcon	4.82 m ²
SURFACE TOTALE	78.92 m²

Echelle : 1/50

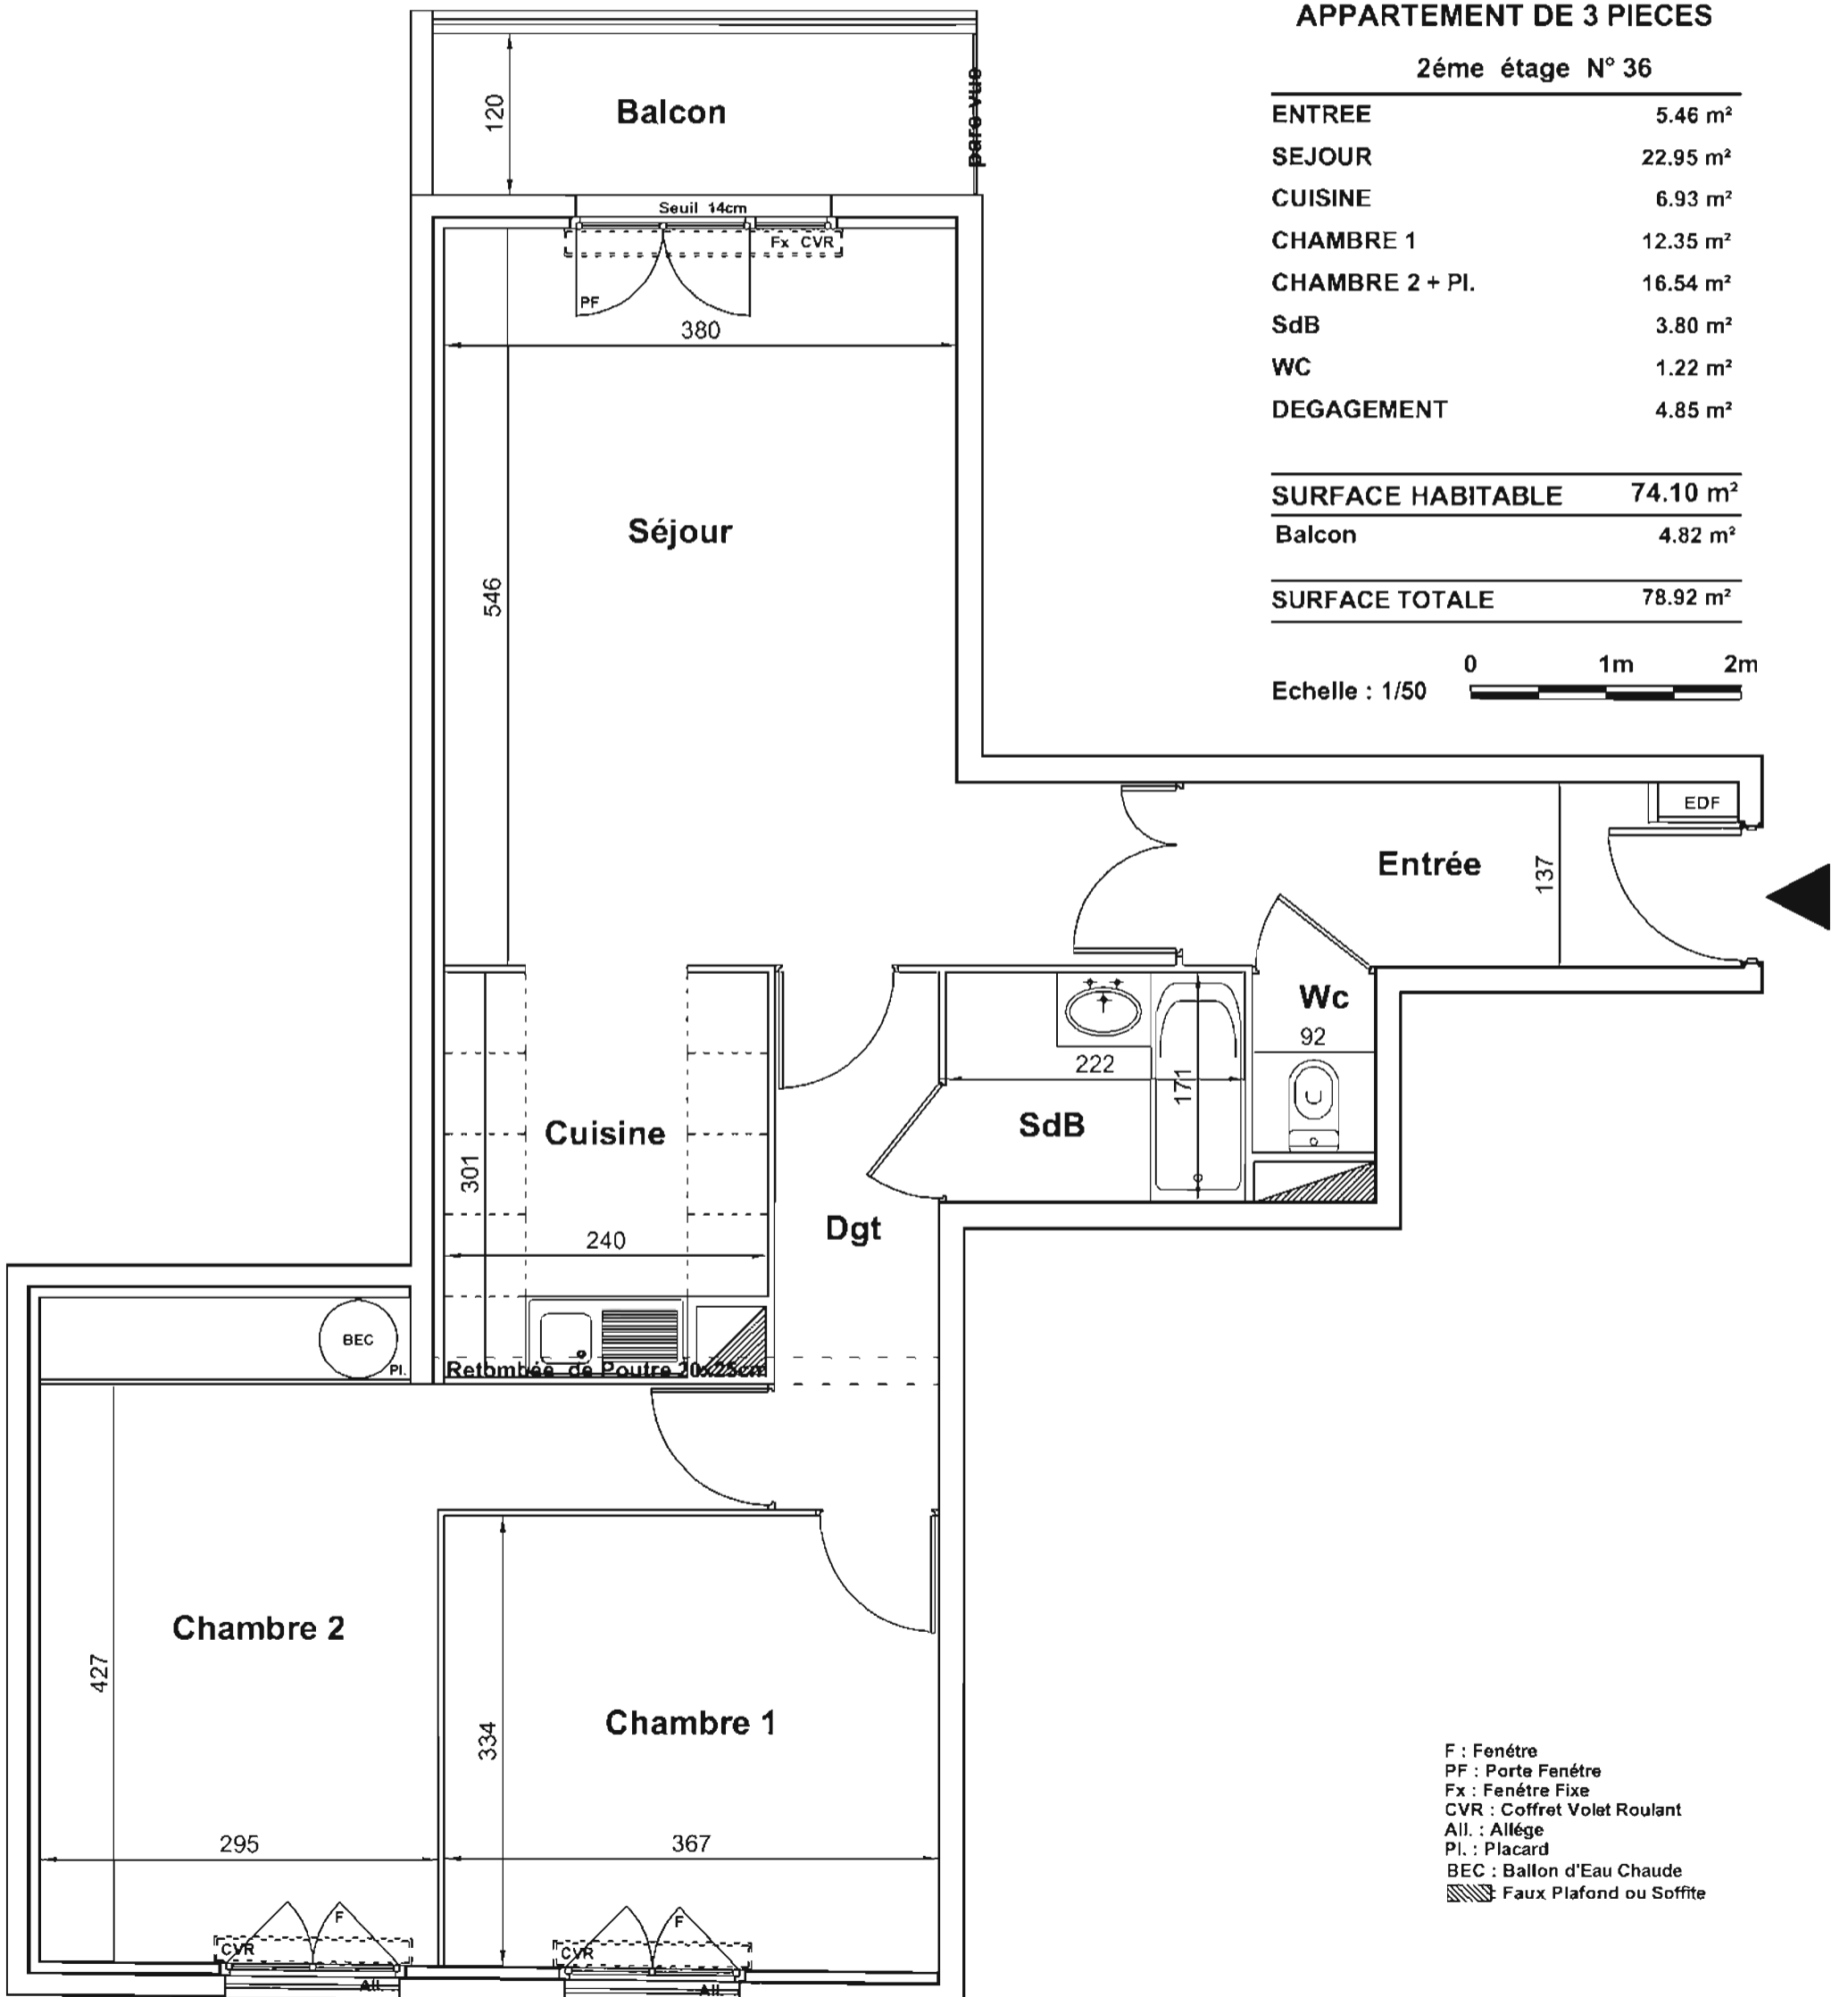

- F : Fenêtre
- PF : Porte Fenêtre
- Fx : Fenêtre Fixe
- CVR : Coffret Volet Roulant
- All. : Allège
- Pl. : Placard
- BEC : Ballon d'Eau Chaude
- Faux Plafond ou Soffite