



APPARTEMENT DE 4 PIECES

4ème étage N° 76

ENTREE / SEJOUR +Pl.	32.28 m ²
CUISINE	8.53 m ²
CHAMBRE 1 + Dress.	13.60 m ²
CHAMBRE 2 + Pl.	11.49 m ²
CHAMBRE 3	12.28 m ²
SdB	3.43 m ²
SdD	3.50 m ²
WC	1.49 m ²
DEGAGEMENT	2.26 m ²
SURFACE HABITABLE	88.86 m²

SURFACE TOTALE 88.86 m²

Echelle : 1/50

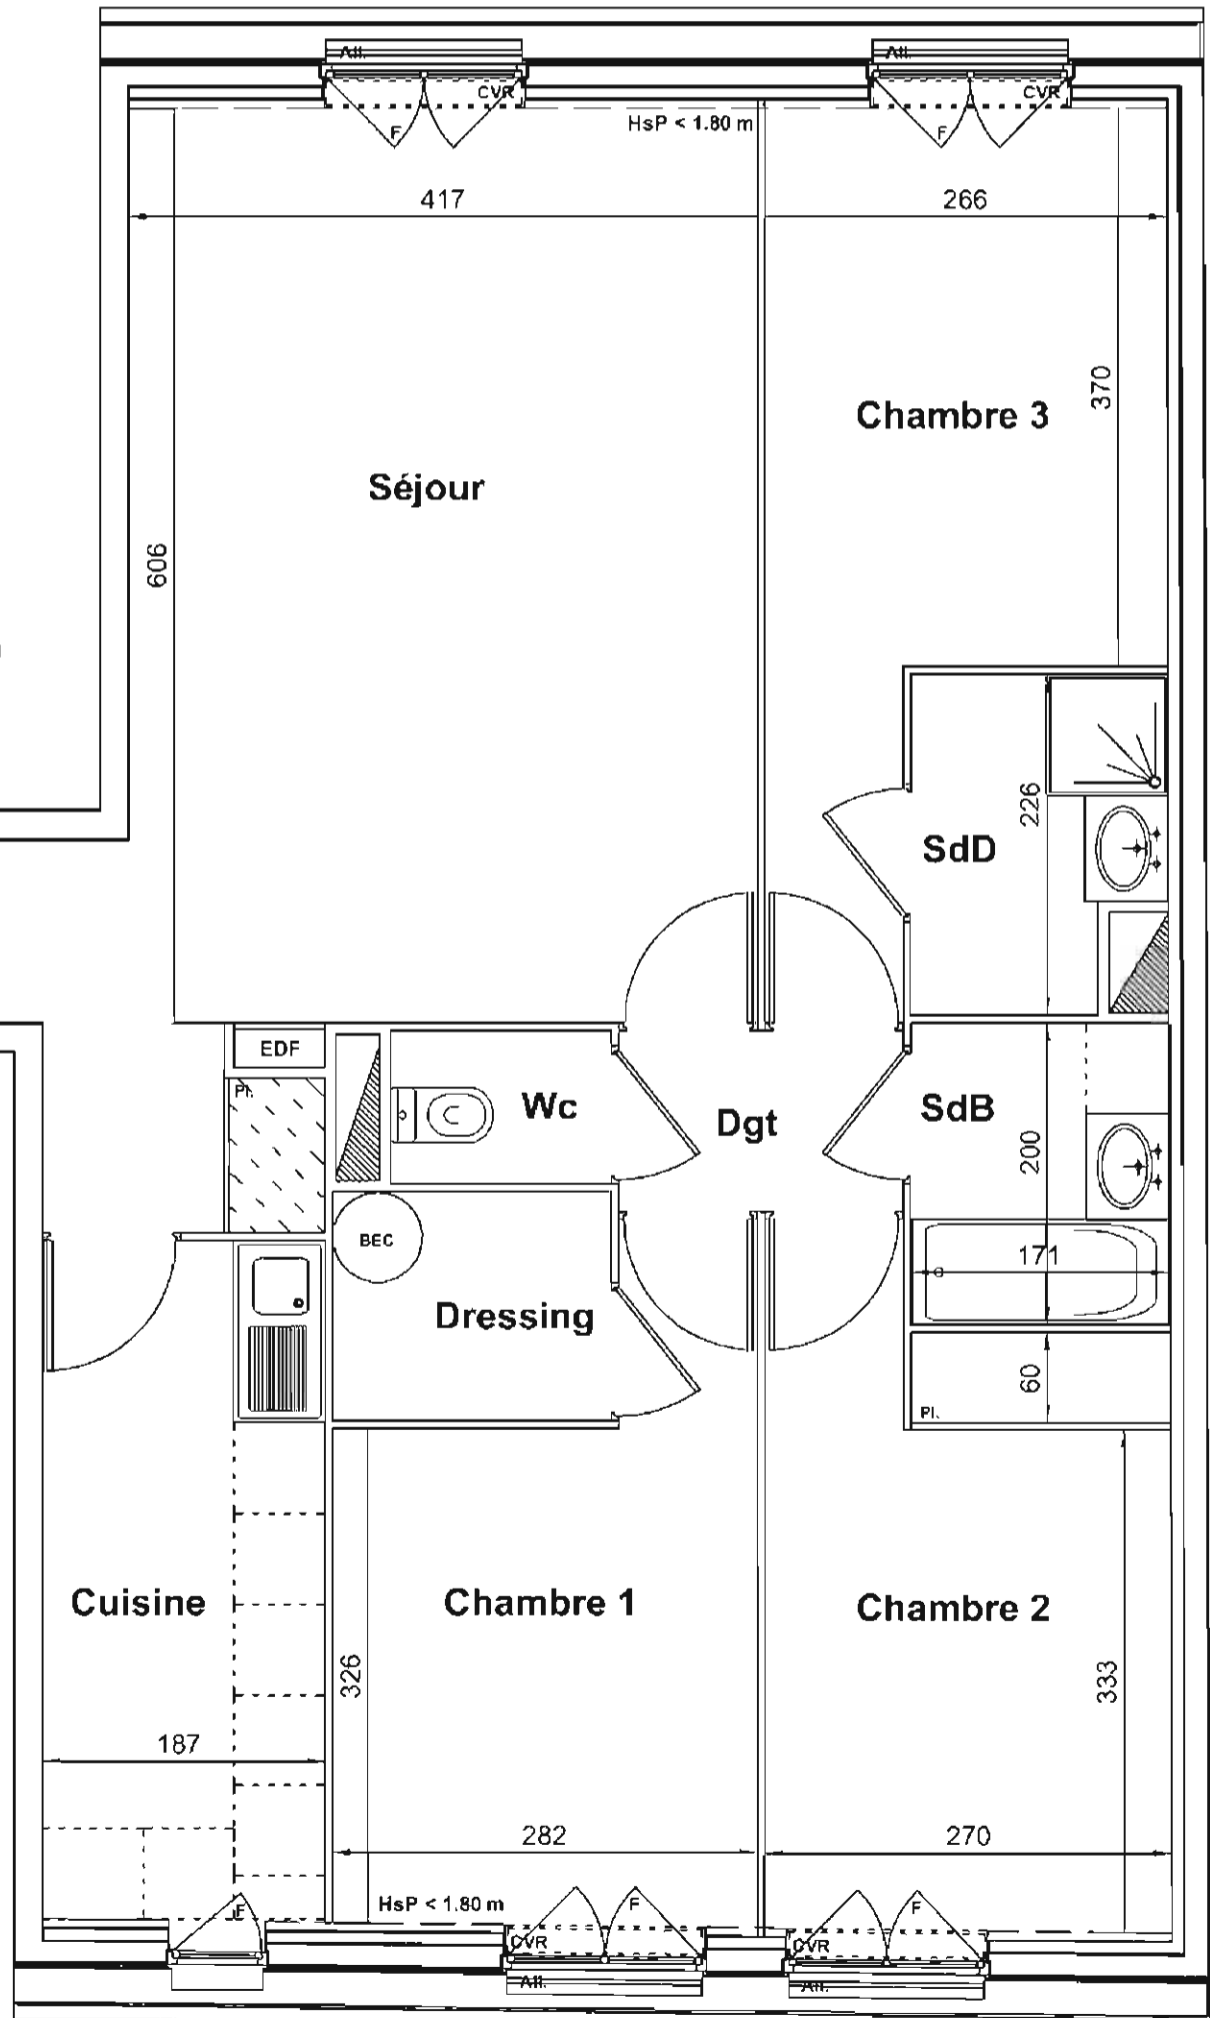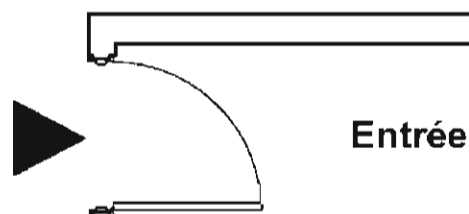

F : Fenêtre
 PF : Porte Fenêtre
 Fx : Fenêtre Fixe
 CVR : Coffret Volet Roulant
 All. : Allège
 Pl. : Placard
 BEC : Ballon d'Eau Chaude
 Faux Plafond ou Soffite