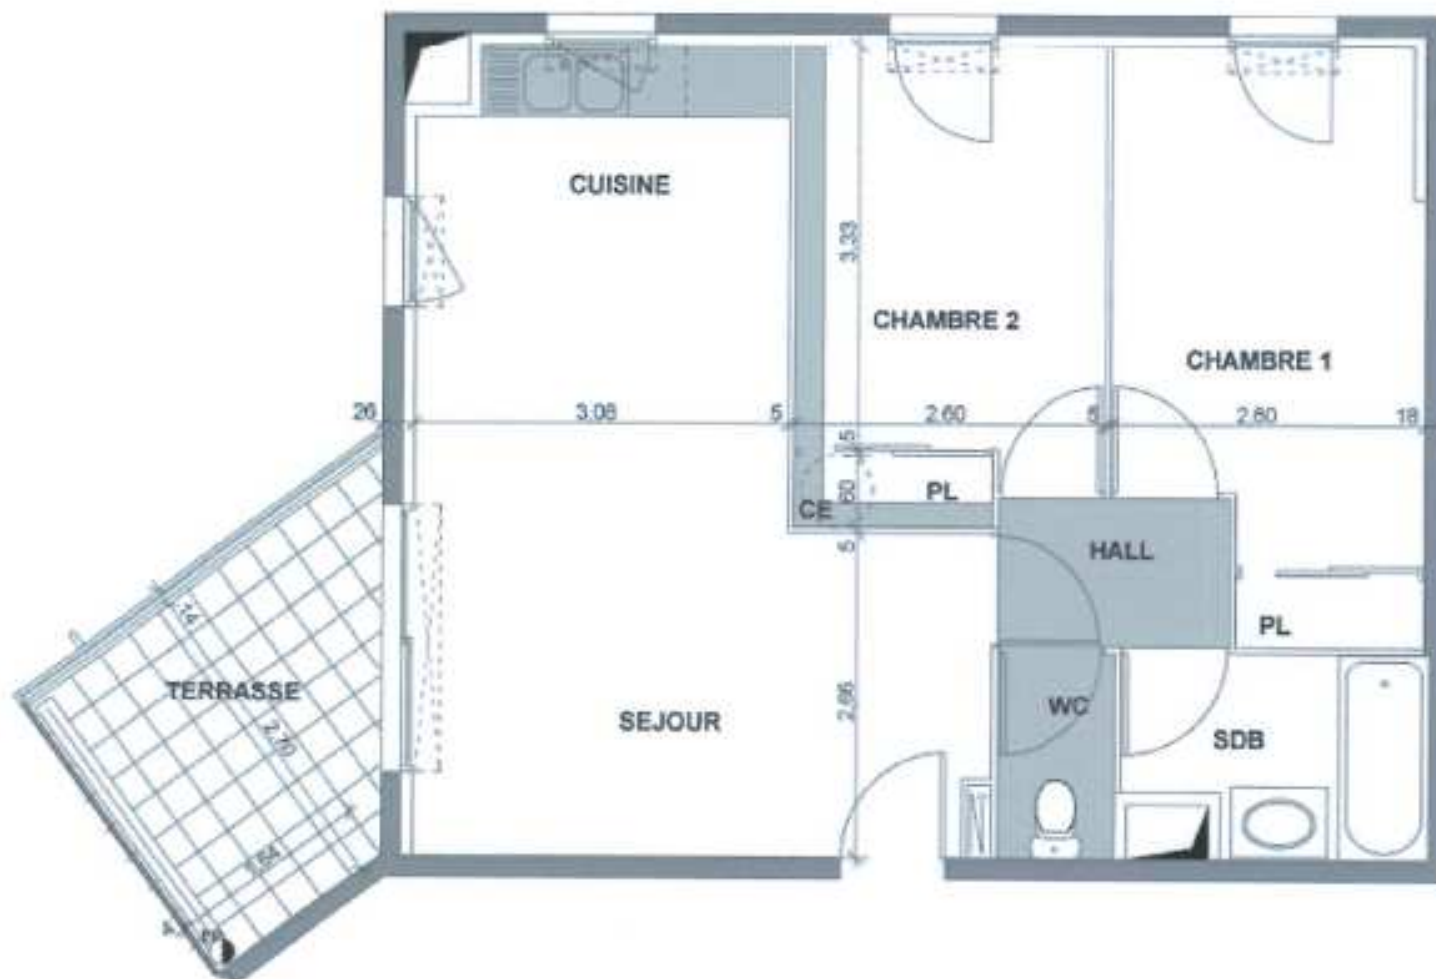


LE JARDIN DES ILES

BVD BOULLIBAYE-ANGLE RUE LAENNEC
83140 SIX FOUR LES PLAGES

NIVEAU 1

APPARTEMENT N° 13 BAT B


Type 3 53,95 m²

LEGENDE : F. - fenêtre - P.F. - porte fenêtre
 ■■ faux plafond et soiffe hauteur 2 m 15

Séjour / Cuisine	24,66 m ²
Hall	2,33 m ²
WC	1,69 m ²
Salle de bains	3,83 m ²
Chambre 1 + Placard	11,39 m ²
Chambre 2 + Placard	10,05 m ²

Total HABITABLE 53,95 m²

Terrasse 7,70 m²

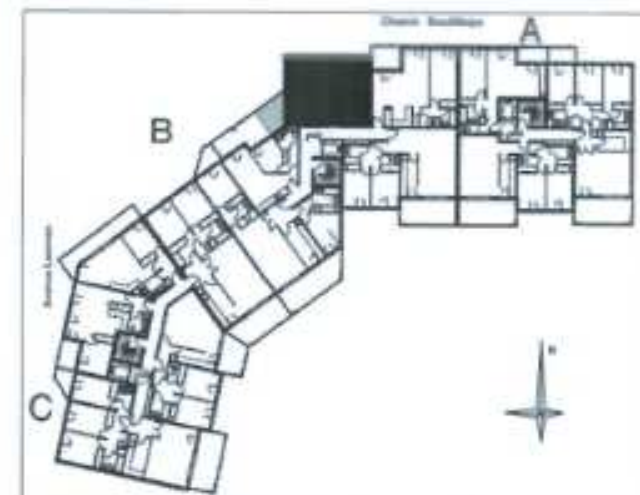

Des modifications sont susceptibles d'être apportées à ce plan en fonction des nécessités techniques, tant en ce qui concerne les dimensions libres que l'équipement.
 Les surfaces indiquées sont approximatives. Les rebordées, soffes, faux plafonds, ainsi que l'emplacement des canalisations ne sont pas figurés ou le sont à titre indicatif.

DATE : MARS 2008